


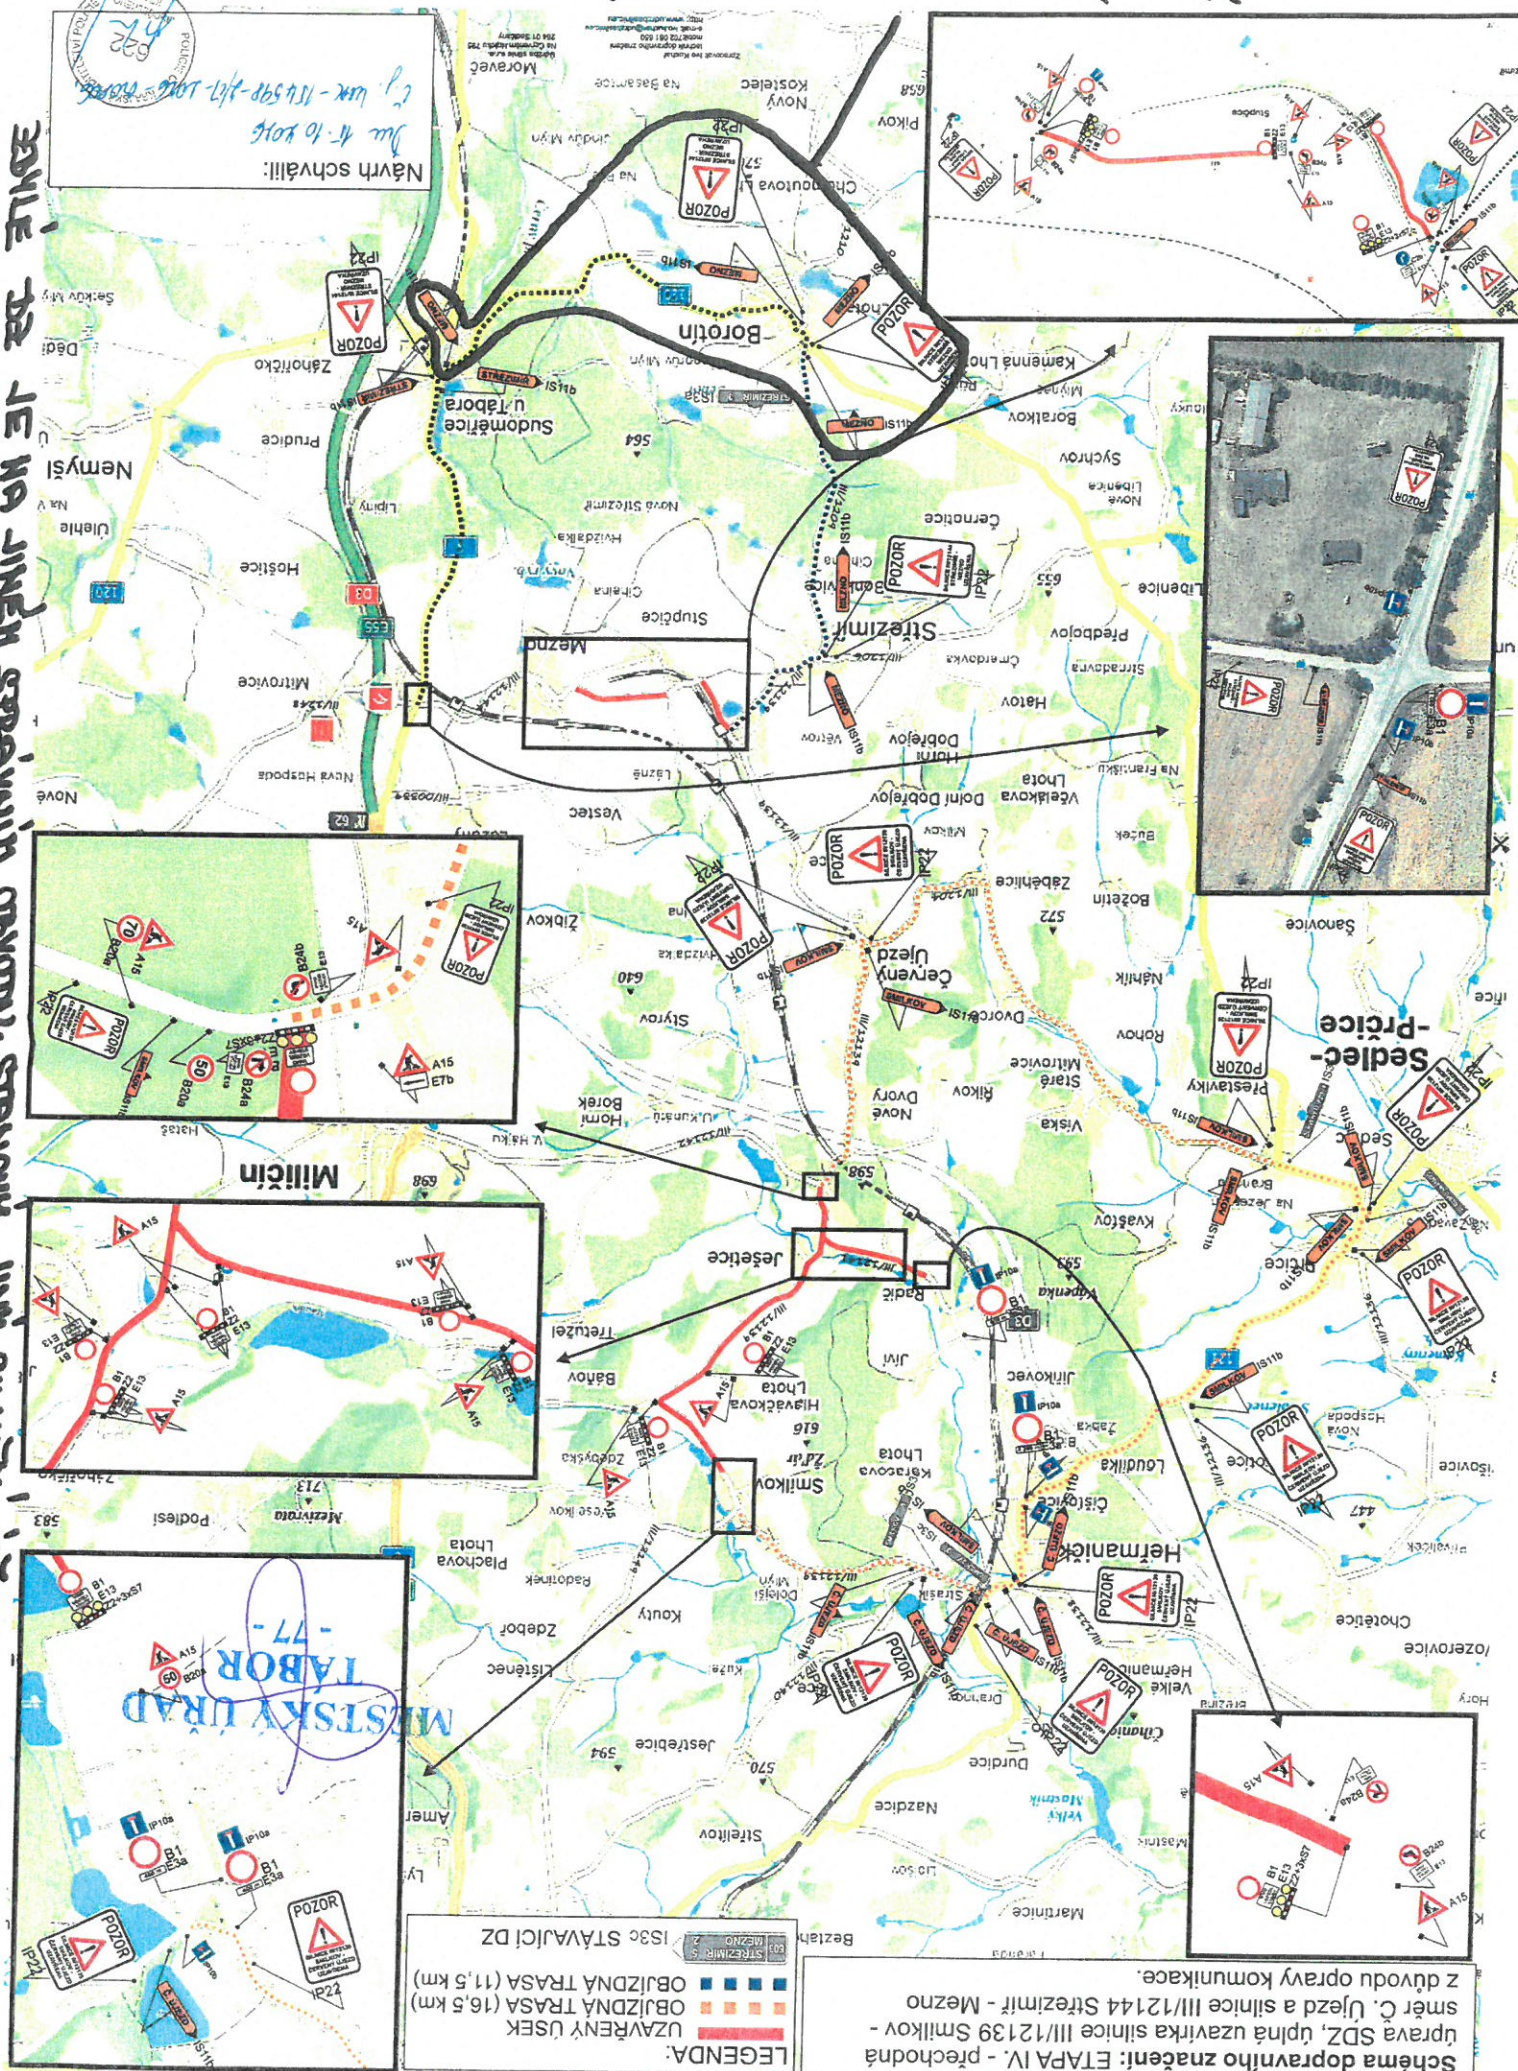

**Schema dopravního značení:** ETAPA IV. - přechodná úprava SDZ, úplná uzavírka silnice III/12139 Smilkov - směr Č. Újezd a silnice III/12144 Střeziměř - Mezno z důvodu opravy komunikace.