


ETAPA II. - přechodná úprava SDZ,
úplná uzavírka silnice III/12139
Červený Újezd - směr Ješetice a
silnice III/12144 Mezno - kř. s I/3
z důvodu opravy komunikace.

 UZAVŘENÝ ÚSEK
 OBJÍZDNÁ TRASA (18,5 km)
 OBJÍZDNÁ TRASA (11,5 km)

 STREJČÍMÍR 5' 2"

 IS3c STÁVAJÍCÍ DZ

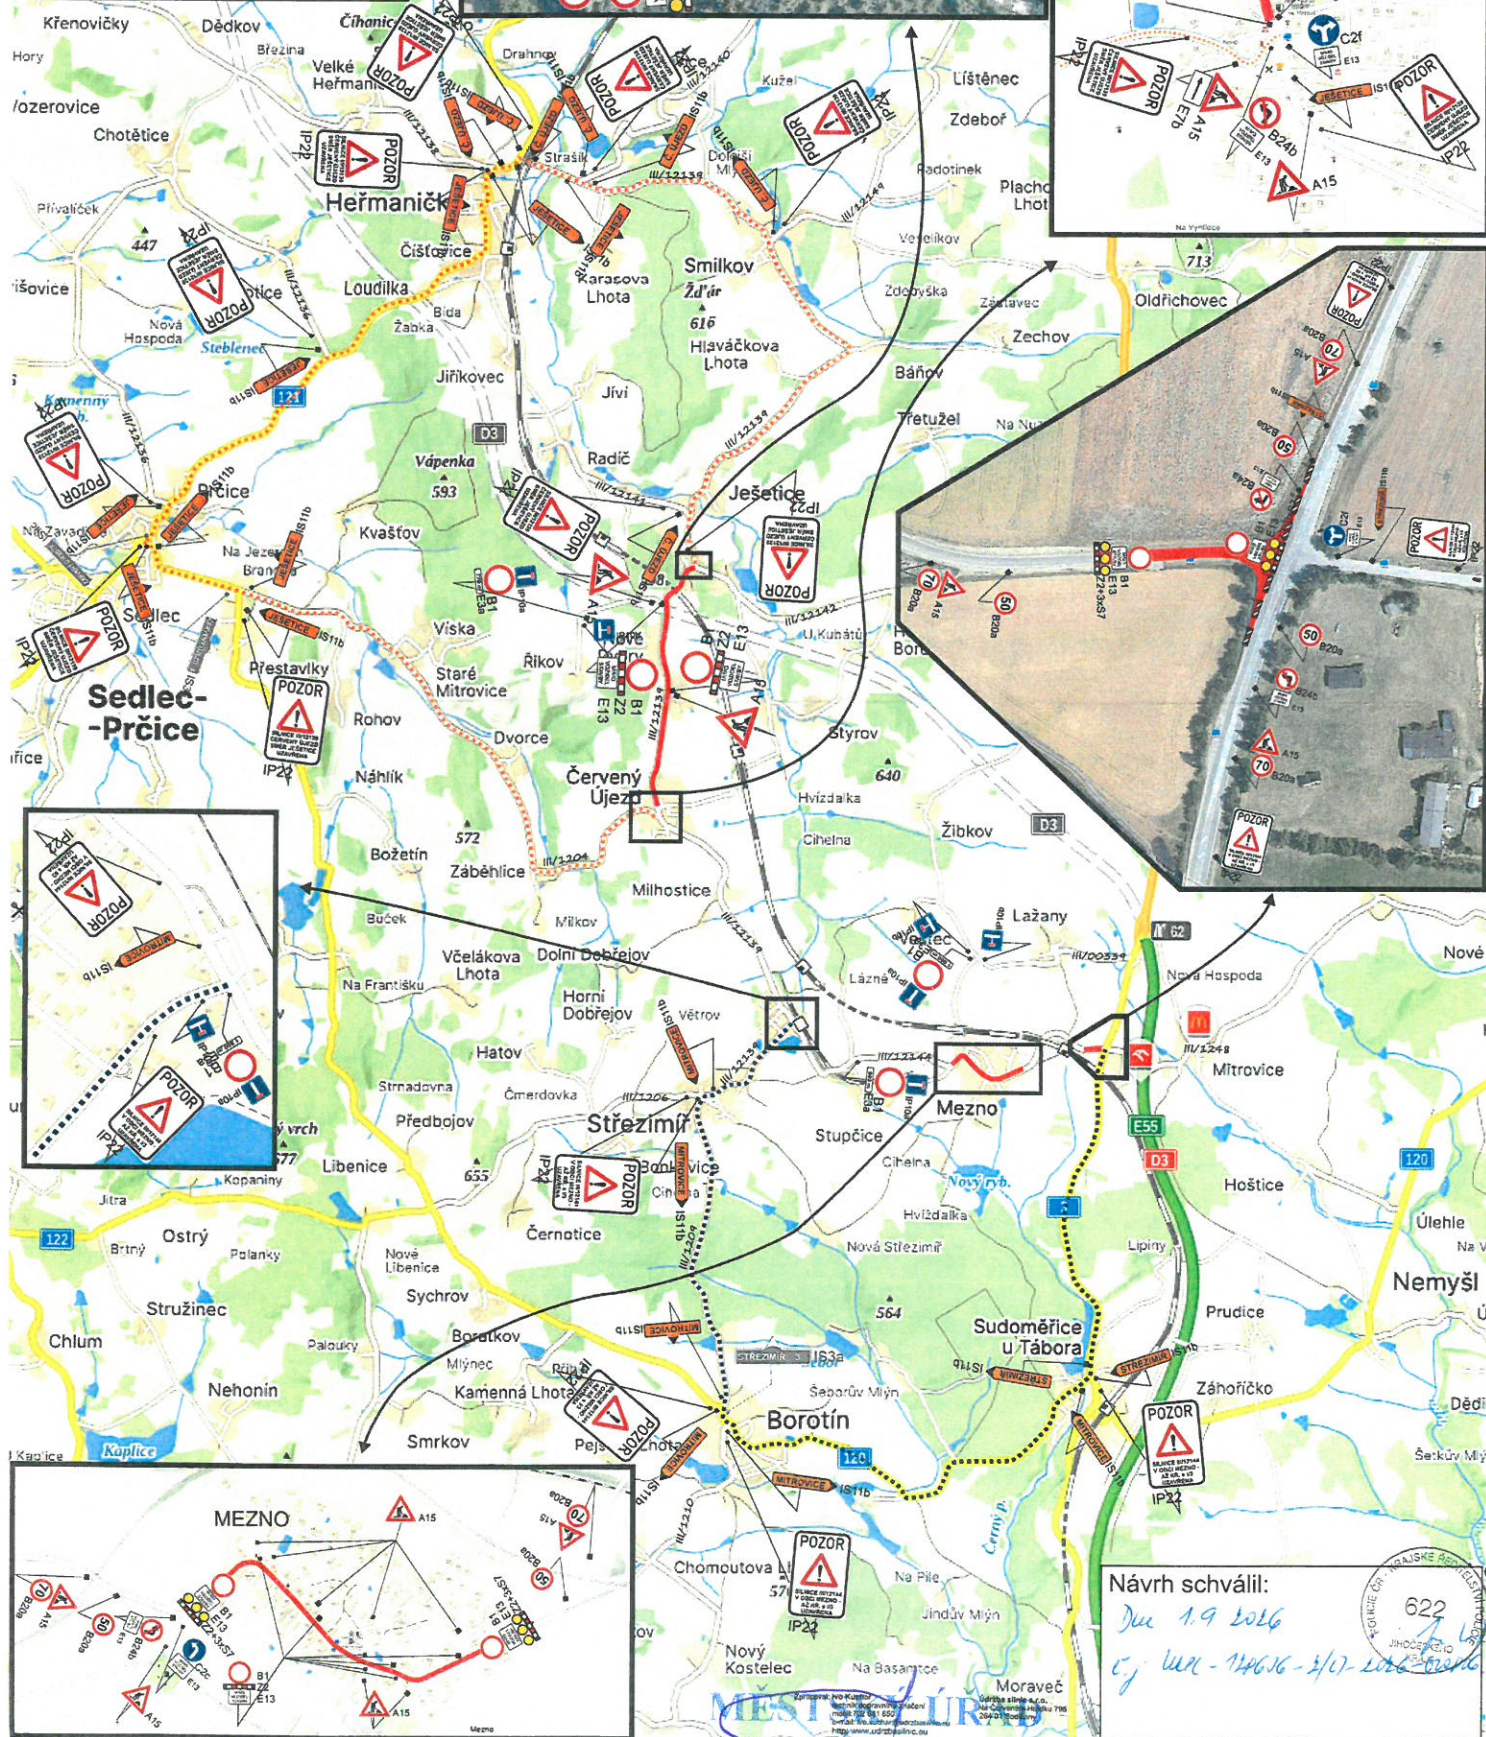

Návrh schválil:

Dec 1.9 2016

С. УММ - 14656 - 2/17-2016-02000

622

2

6-0294

Upravitelj: Ivo Kuzlić
 tehnički podržavljivači
 mobilni: 021 811 850
 e-mail: Ivo.kuzlic@udzbasilinc.eu
 http://www.udzbasilinc.eu