Schéma dopravního značení: přechodná úprava SDZ, úplná uzavírka silnice III/1209 z obce Střezimíř na hranici kraje, z důvodu opravy komunikace.

LEGENDA:

- vyznačení opravovaného úseku
- objízdná trasa (6 km)
- **„SILNICE III/1209 ZE STŘEZIMÍŘE SMĚREM NA BOROTÍN UZAVŘENA"**

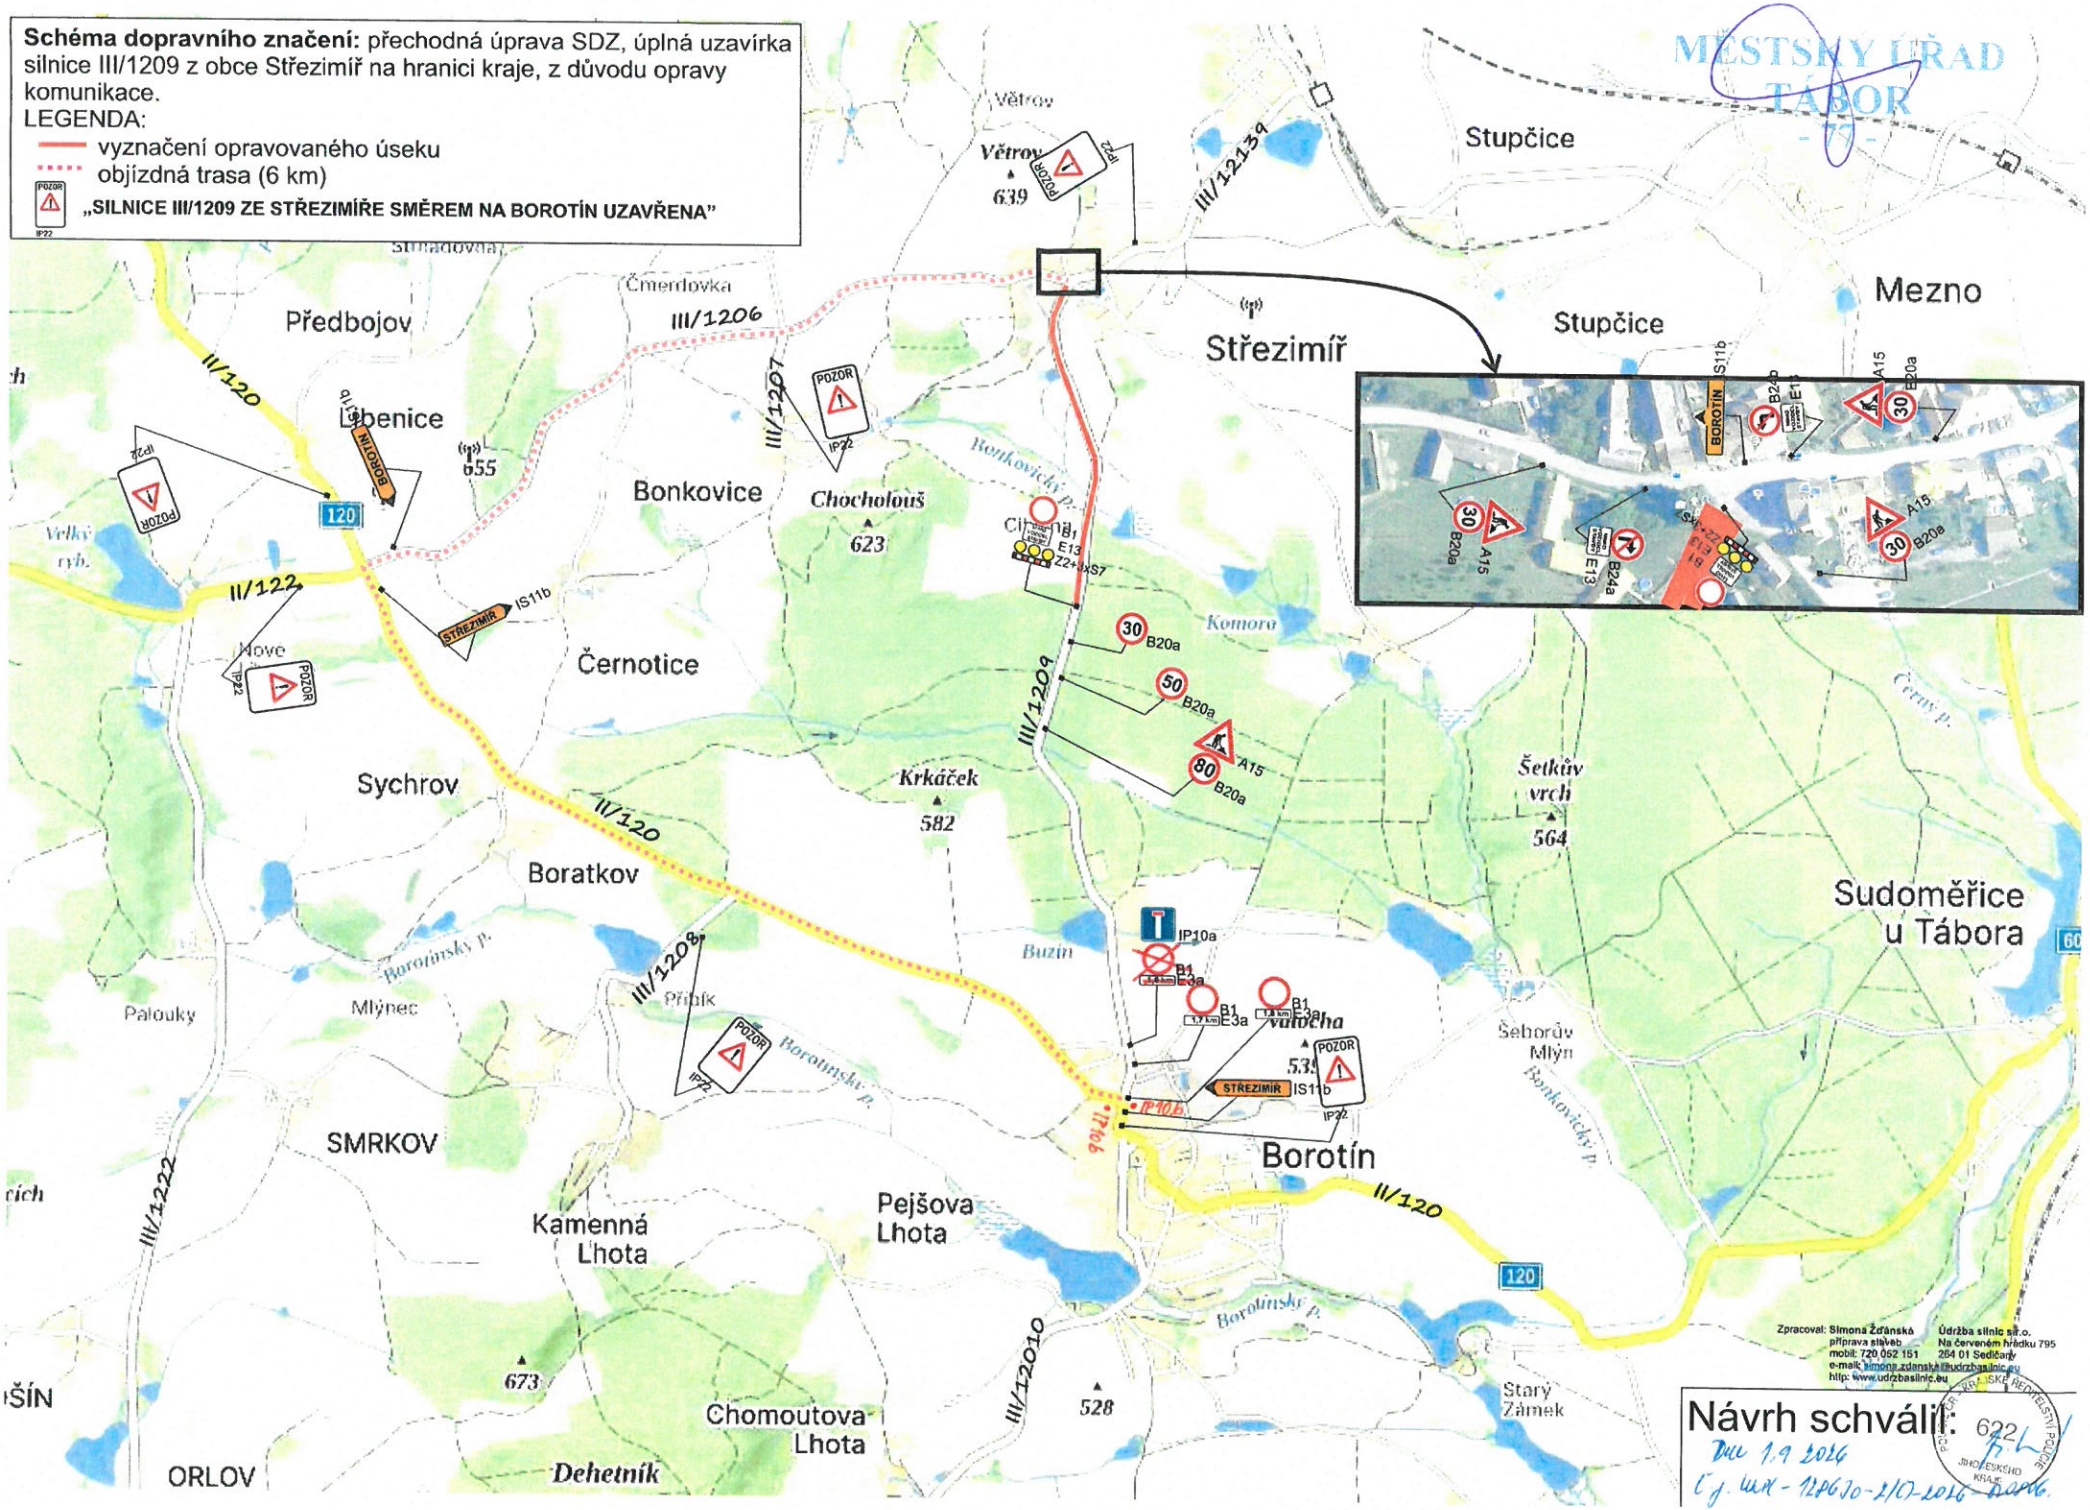

MĚSTSKÝ ÚŘAD TÁBOR