


ETAPA II. - přechodná úprava SDZ,
úplná uzavírka silnice III/12139
Červený Újezd - směr Ješetice a
silnice III/12144 Mezno - kř. s I/3
z důvodu opravy komunikace.

 UZAVŘENÝ ÚSEK
 OBJÍZDNÁ TRASA (18,5 km)
 OBJÍZDNÁ TRASA (11,5 km)

 STŘEZÍMIR 5
 MEZNO 2

IS3c STÁVAJÍCÍ DZ

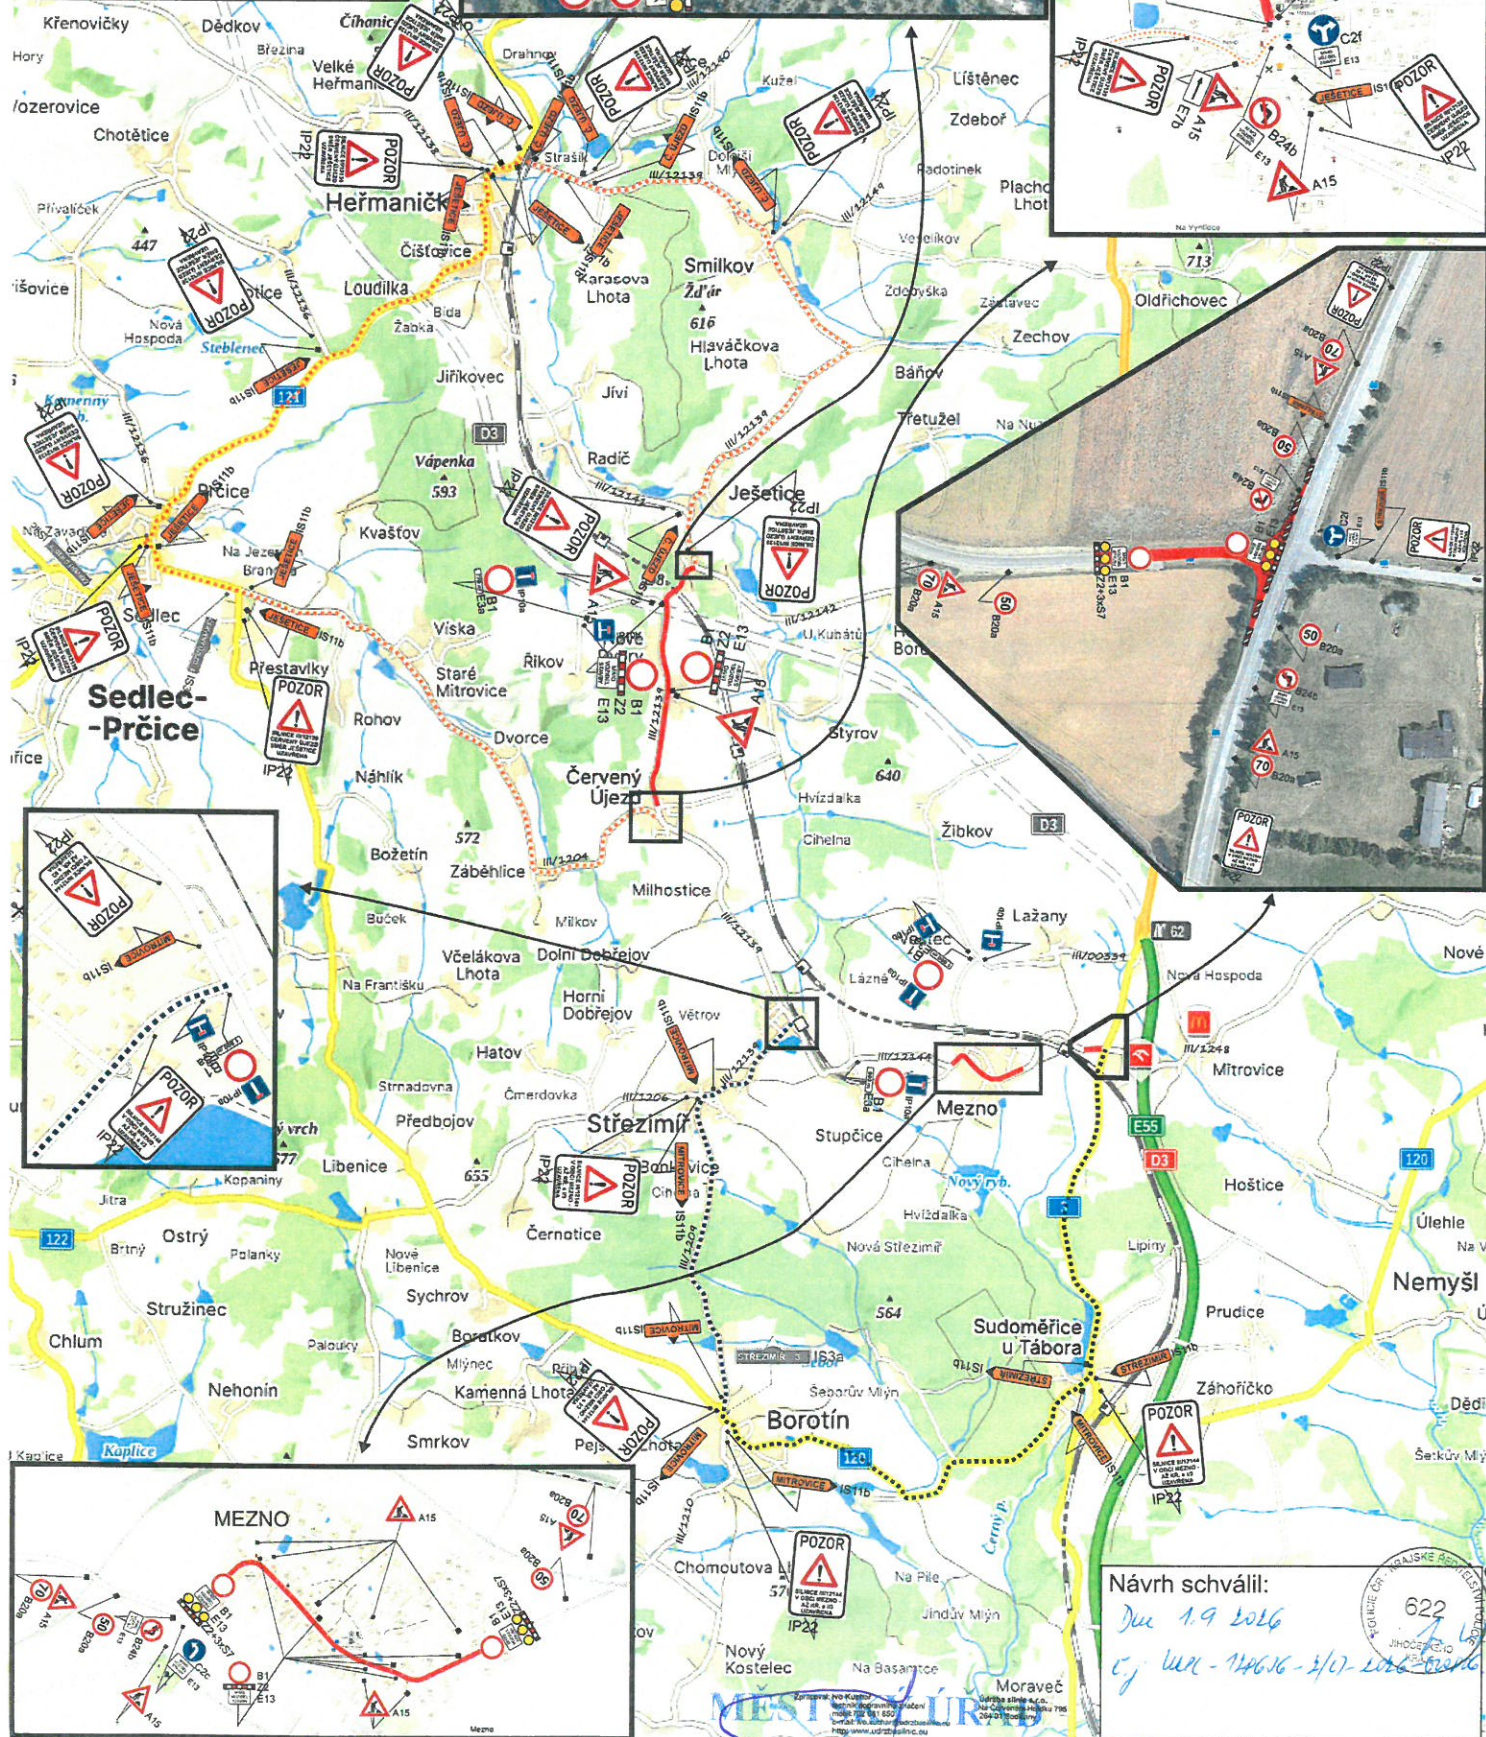

Návrh schválil:

Dec 1.9 2016

с.г. УМН-14656-2/17-2016-02000

622

HOCEPENO
KRAJ