


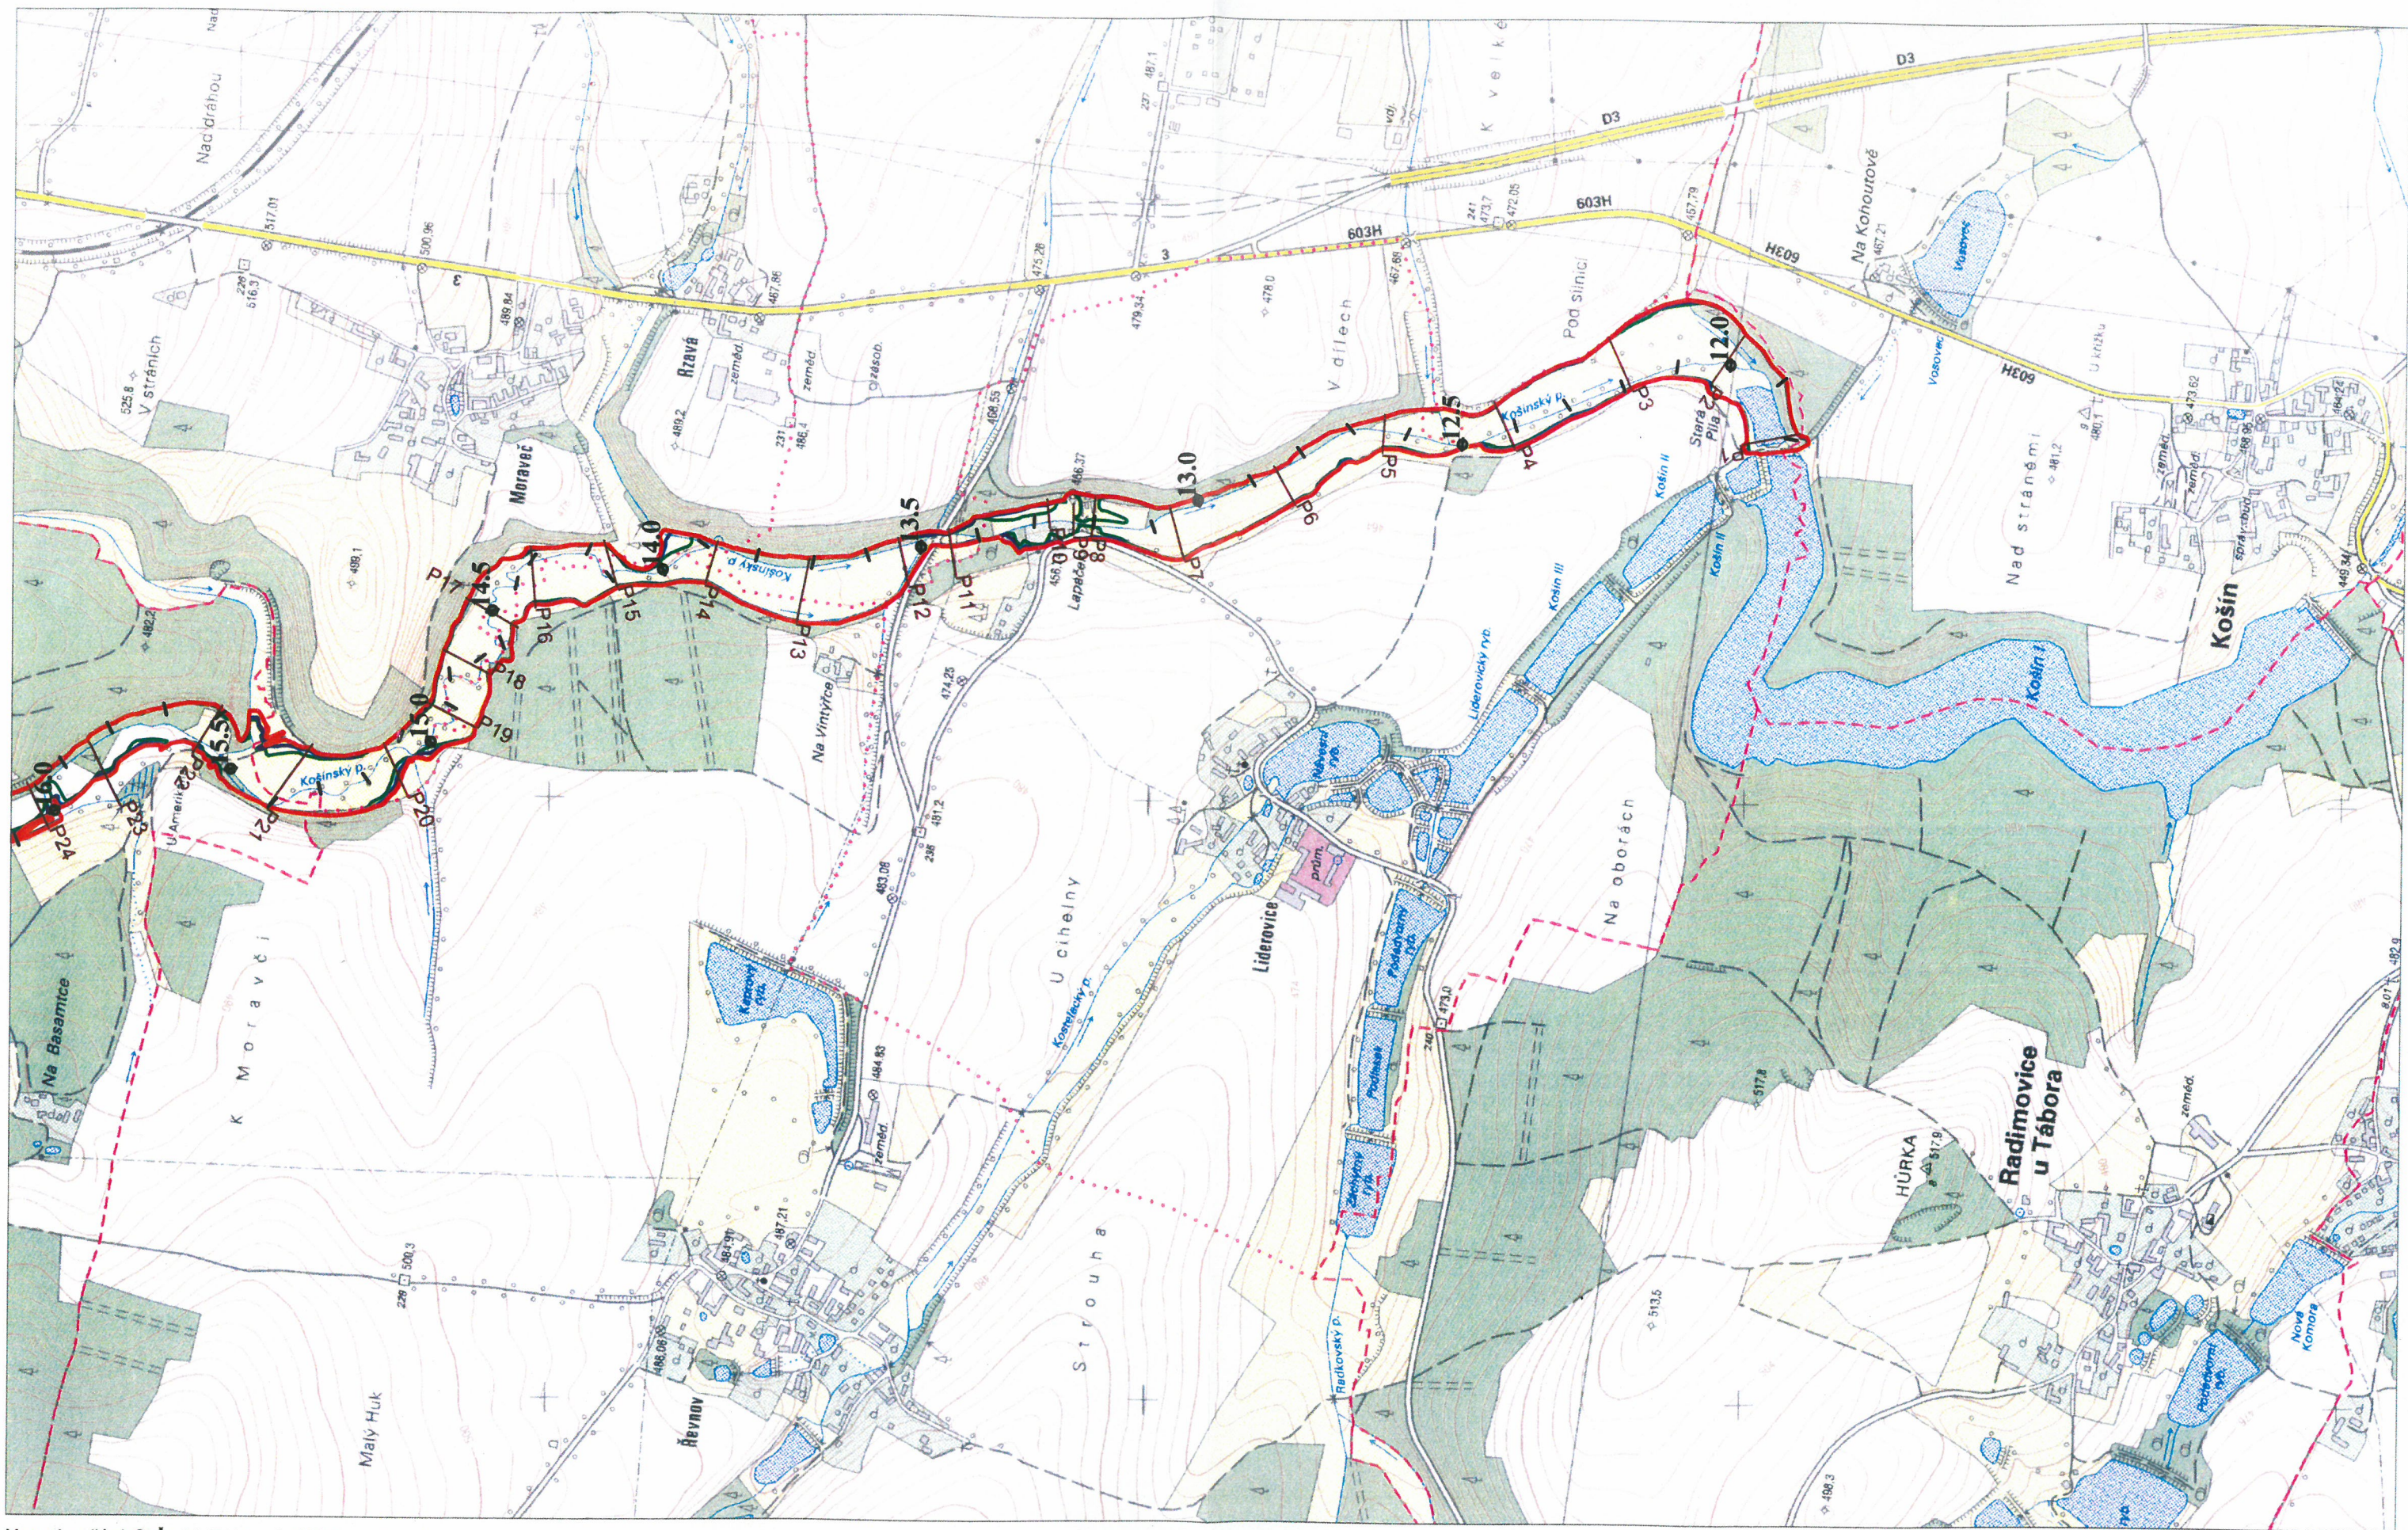

Mapový podklad © Český úřad zeměměřičský a katastrální

LEGENDA :

Q100

Q20

Q5

PŘÍČNÝ PROFIL

— P1

STANIČENÍ TOKU

15,5

(a' 500 m) (a' 100 m)

C - SITUACE ZÁPLAVY

List 1 ... ř.km 11,8 - 16,1

1 : 10 000