



Výkres záměrů na provedení změn v území
1 : 5 000


Borotín

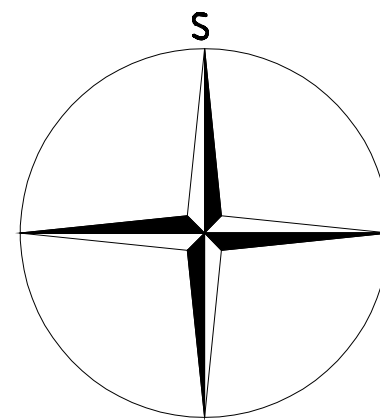

PIKOV, NOVÝ KOSTELEC

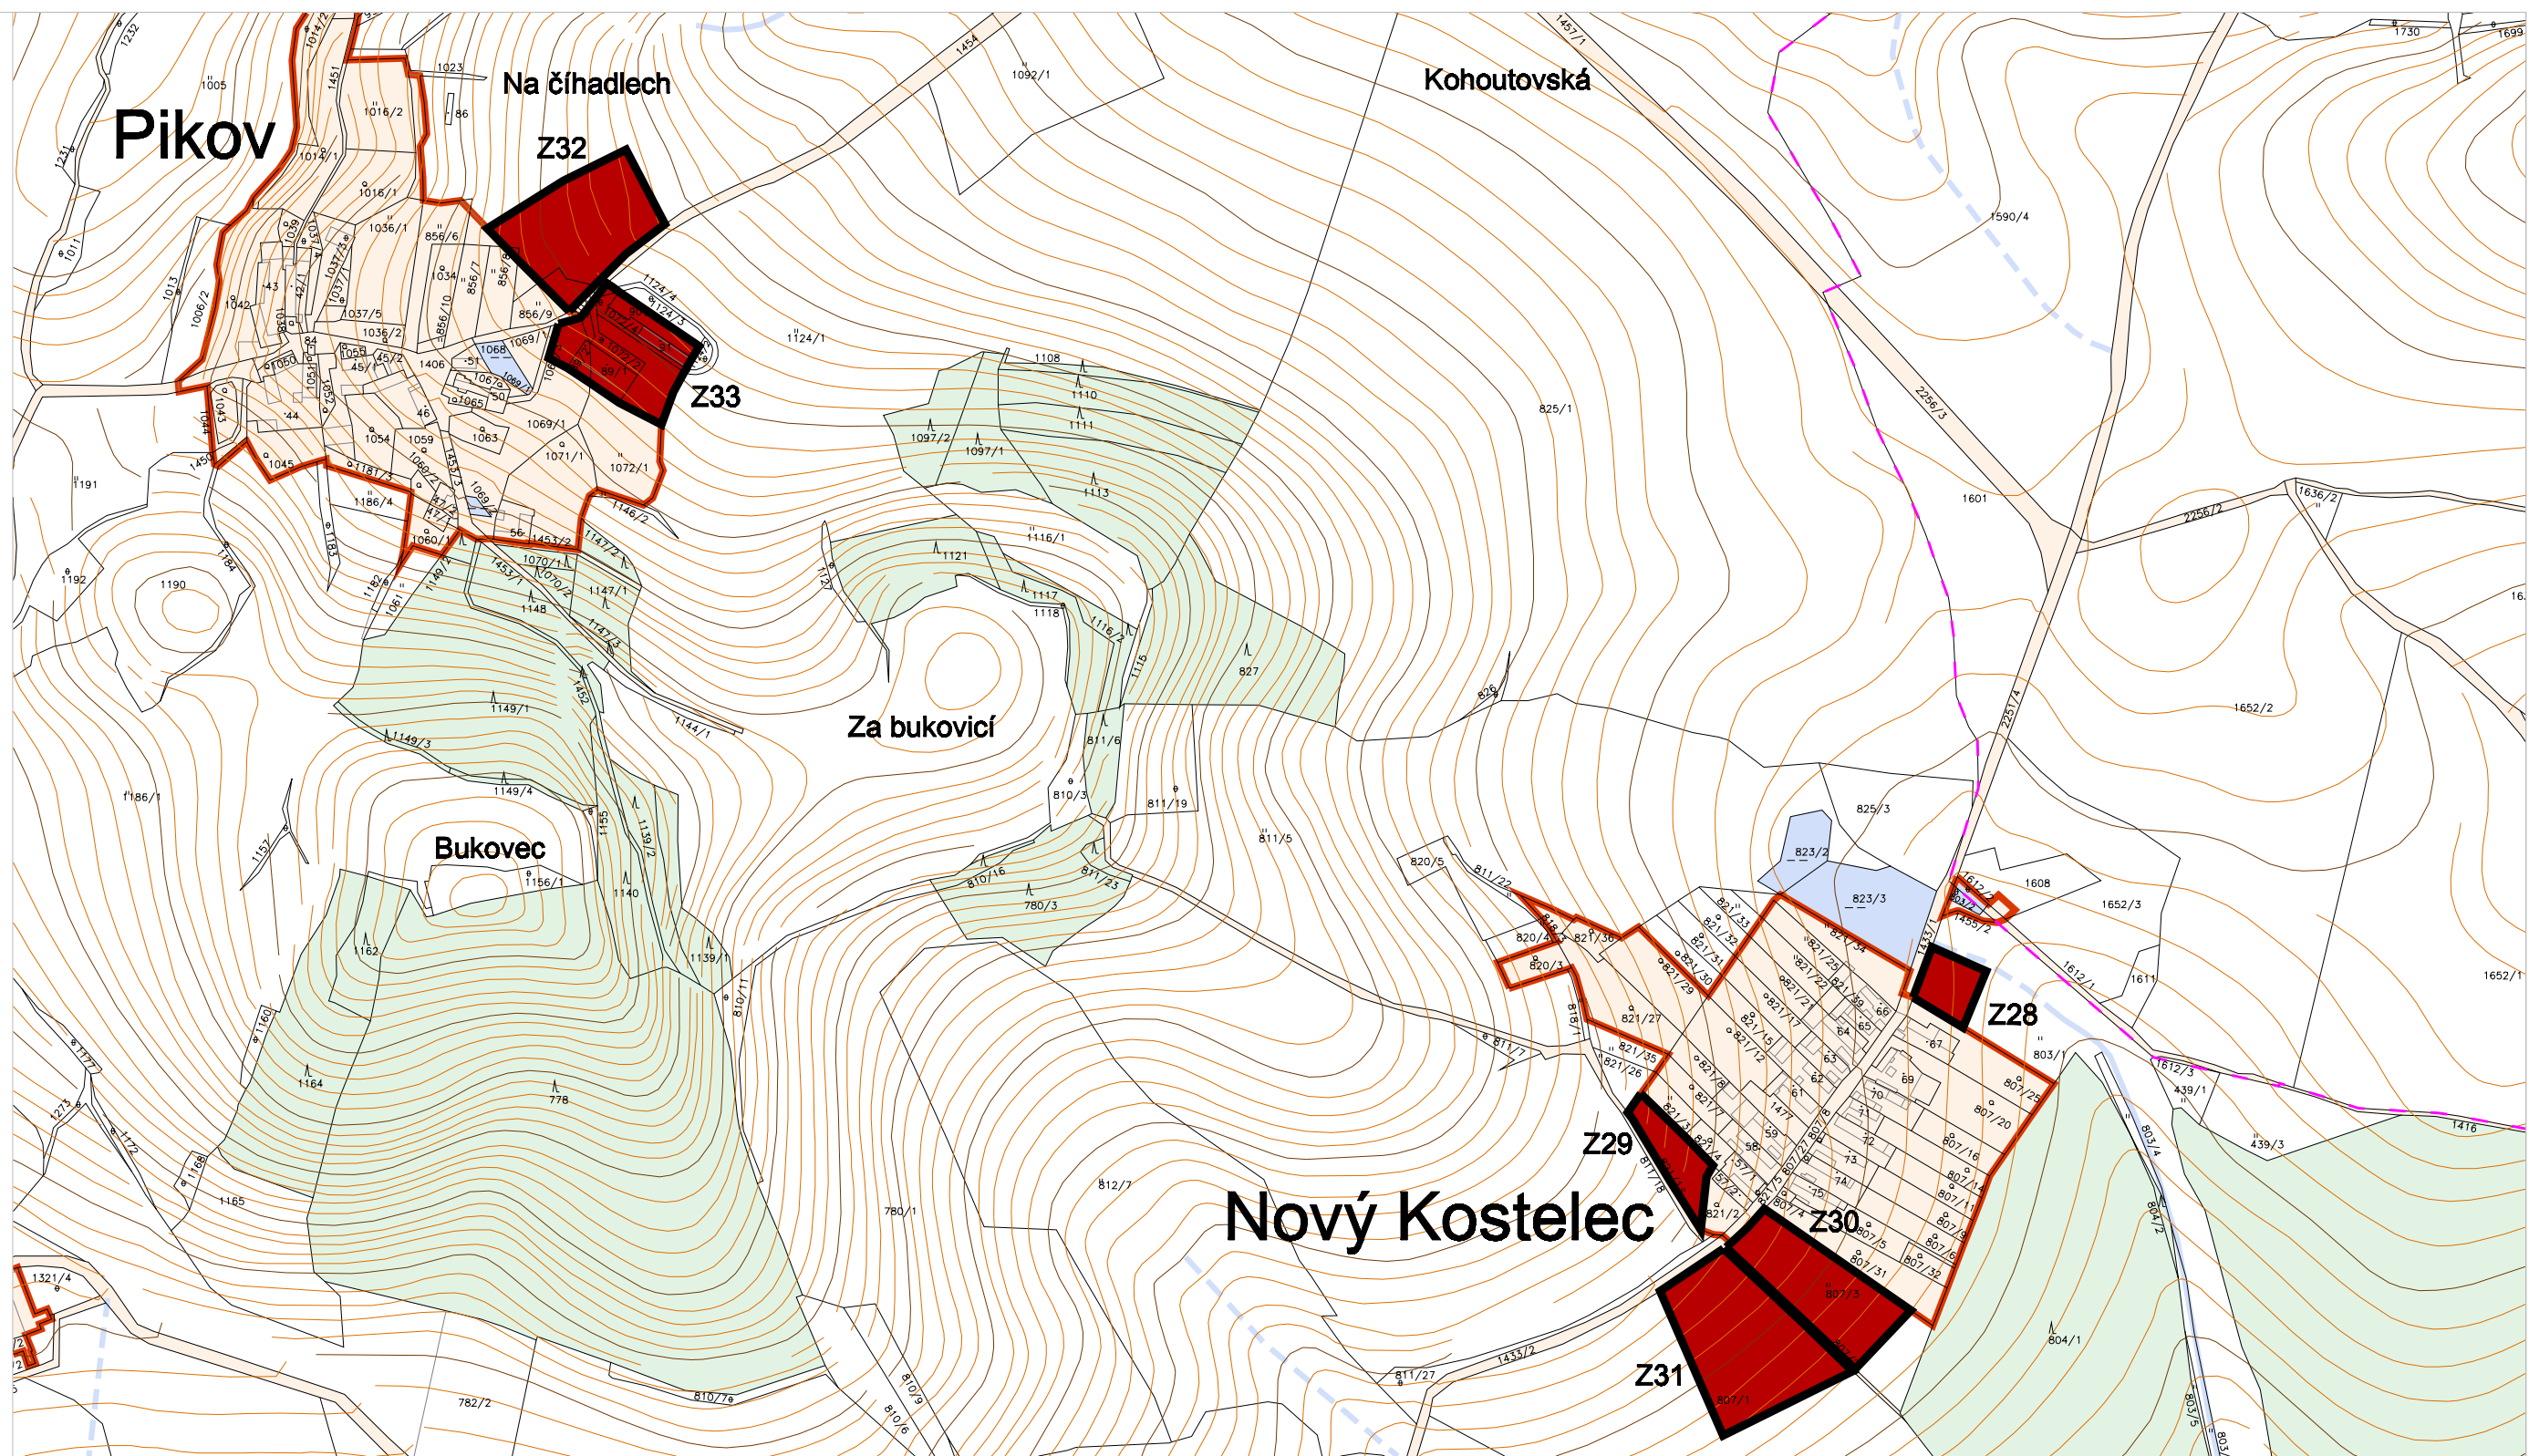

ČERNÝ LES

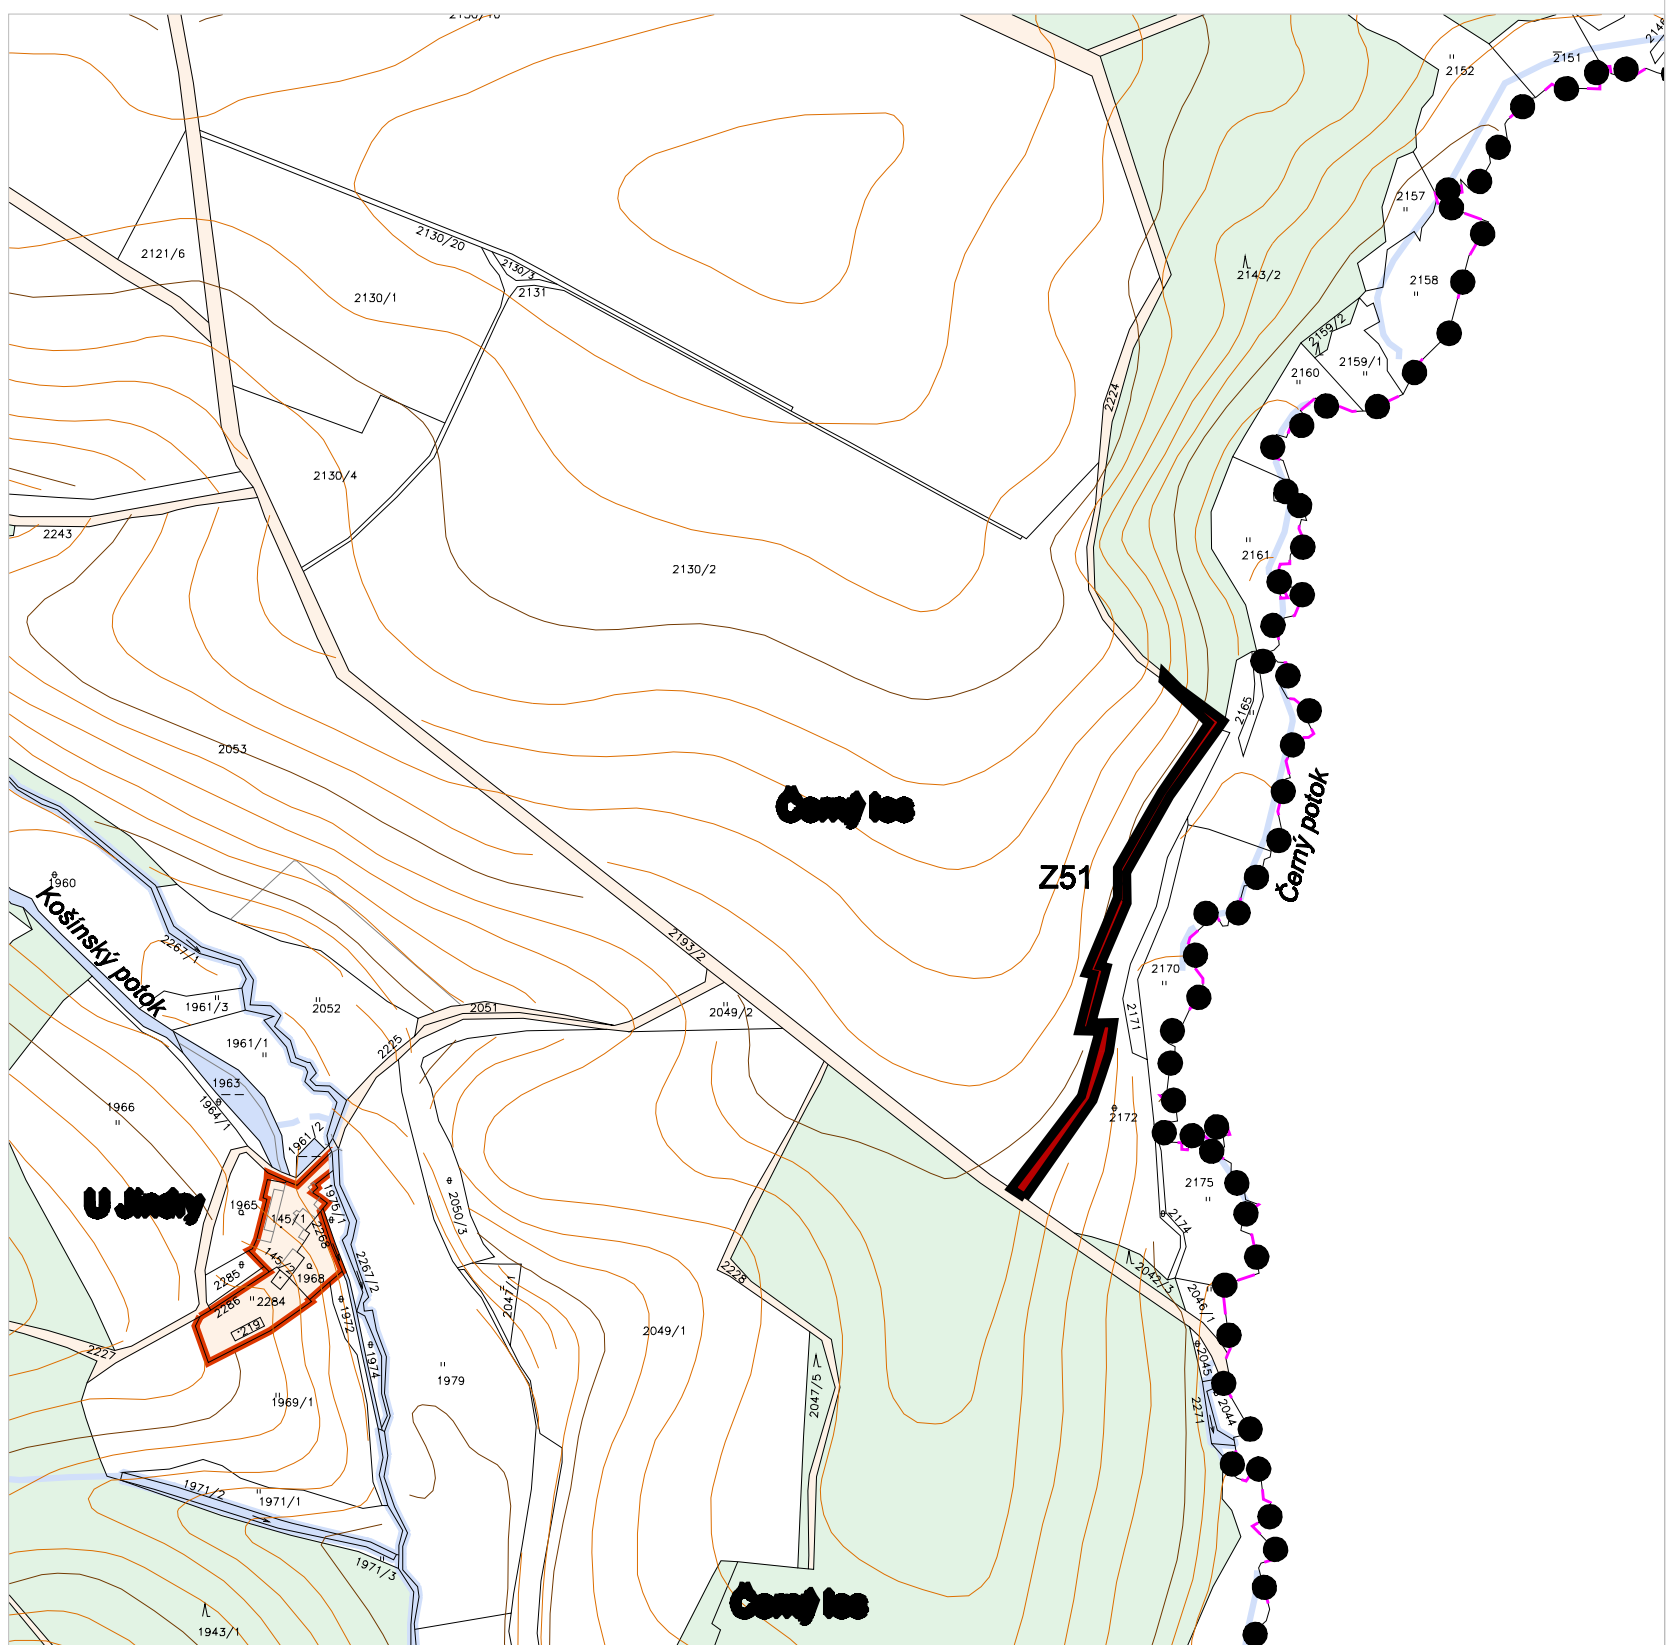

LEGENDA

Záměry na změny v území

Z1 navrhované plochy zastavitelného území a přestaveb

Doplňující údaje

- plachy zastavitelného území sídla**
- vodní plochy**
- vodní tok otevřený**
- vodní tok zatrubněný**
- lesní plochy, plochy významné nelesní zelené
- hranice KN parcel
- vrstevnice
- hranice zastavěného území sídla
- hranice katastrálního území
- hranice kraje
- hranice řešeného území

Přehled navrhovaných ploch zastavitelného území:

Katastrální území Libenice

- Z1 - plochy účelové komunikace
- Z2 - bydlení venkovské
- Z3 - bydlení venkovské
- Z4 - bydlení venkovské - II. etapa
- Z5 - bydlení venkovské
- Z6 - bydlení smíšené s ochranným režimem - II. etapa
- Z7 - plochy technické infrastruktury - ČOV
- Z8 - plochy místní komunikace
- Z9 - bydlení venkovské
- Z10 - bydlení venkovské
- Z11 - plochy smíšené výrobní - přestavba
- Z12 - plochy účelové komunikace
- Z13 - plochy technické infrastruktury - ČOV
- Z14 - bydlení venkovské
- Z15 - plochy účelové komunikace
- Z16 - bydlení venkovské
- Z17 - bydlení venkovské

Katastrální území Kamenná Lhota

- Z18 - plochy účelové komunikace
- Z19 - plochy technické infrastruktury - ČOV
- Z20 - bydlení venkovské
- Z21 - bydlení venkovské - přestavba
- Z22 - bydlení venkovské
- Z23 - bydlení venkovské s ochranným režimem
- Z24 - bydlení venkovské s ochranným režimem
- Z25 - plochy technické infrastruktury - ČOV
- Z26 - plochy místní komunikace
- Z27 - plochy účelové komunikace

Katastrální území Píkov

- Z28 - plochy technické infrastruktury - ČOV
- Z29 - bydlení venkovské
- Z30 - bydlení venkovské
- Z31 - bydlení venkovské - II. etapa
- Z32 - bydlení venkovské
- Z33 - plochy smíšené výrobní - přestavba

Katastrální území Borotín

- Z34 - bydlení venkovské + plochy místní komunikace
- Z35 - bydlení venkovské - II. etapa
- Z36 - bydlení venkovské
- Z37 - plochy místní komunikace
- Z38 - bydlení venkovské
- Z39 - bydlení městské
- Z40 - rekreace hromadná
- Z41 - bydlení smíšené
- Z42 - plochy smíšené výrobní
- Z43 - plochy smíšené výrobní
- Z44 - plochy místní komunikace
- Z45 - bydlení venkovské
- Z46 - plochy občanské vybavenosti - přestavba
- Z47 - bydlení venkovské
- Z48 - bydlení venkovské
- Z49 - plochy účelové komunikace
- Z50 - plochy místní komunikace
- Z51 - plochy účelové komunikace

č.3

PARÉ

ÚZEMNÍ PLÁN MĚSTYSE BOROTÍN

VÝKRES ZÁMĚRŮ NA PROVEDENÍ ZMĚN V ÚZEMÍ

Poskytovatel: MěÚ Táborec, odbor územního rozvoje
Schvalující orgán: Zastupitelstvo městyse Borotín
Zpracovatel: Atelier KA ZI, s.r.o.
Zodpov. projektant: Ing. arch. Alena Kalinová, ČKA 02 517
Datum: červen 2008 M 1 : 5 000