

VÝKRES ŠIRŠÍCH VZTAHŮ


1 : 50 000



ÚZEMNÍ PLÁN BOROTÍN

ZMĚNA Č. 1

ZÁZNAM O ÚČINNOSTI	
Označení orgánu, který ÚPD vydal:	Zastupitelstvo městyse Borotín, pod č. usn. 255 ze dne 13. 11. 2025
Datum nabytí účinnosti ÚPD :	6. 12. 2025
Jméno, příjmení, funkce a podpis oprávněné úřední osoby pořizovatele:	Ing. Vlastimil Křemen, Vedoucí odboru rozvoje, MěÚ Tábor
podpis a otisk úředního razítka	

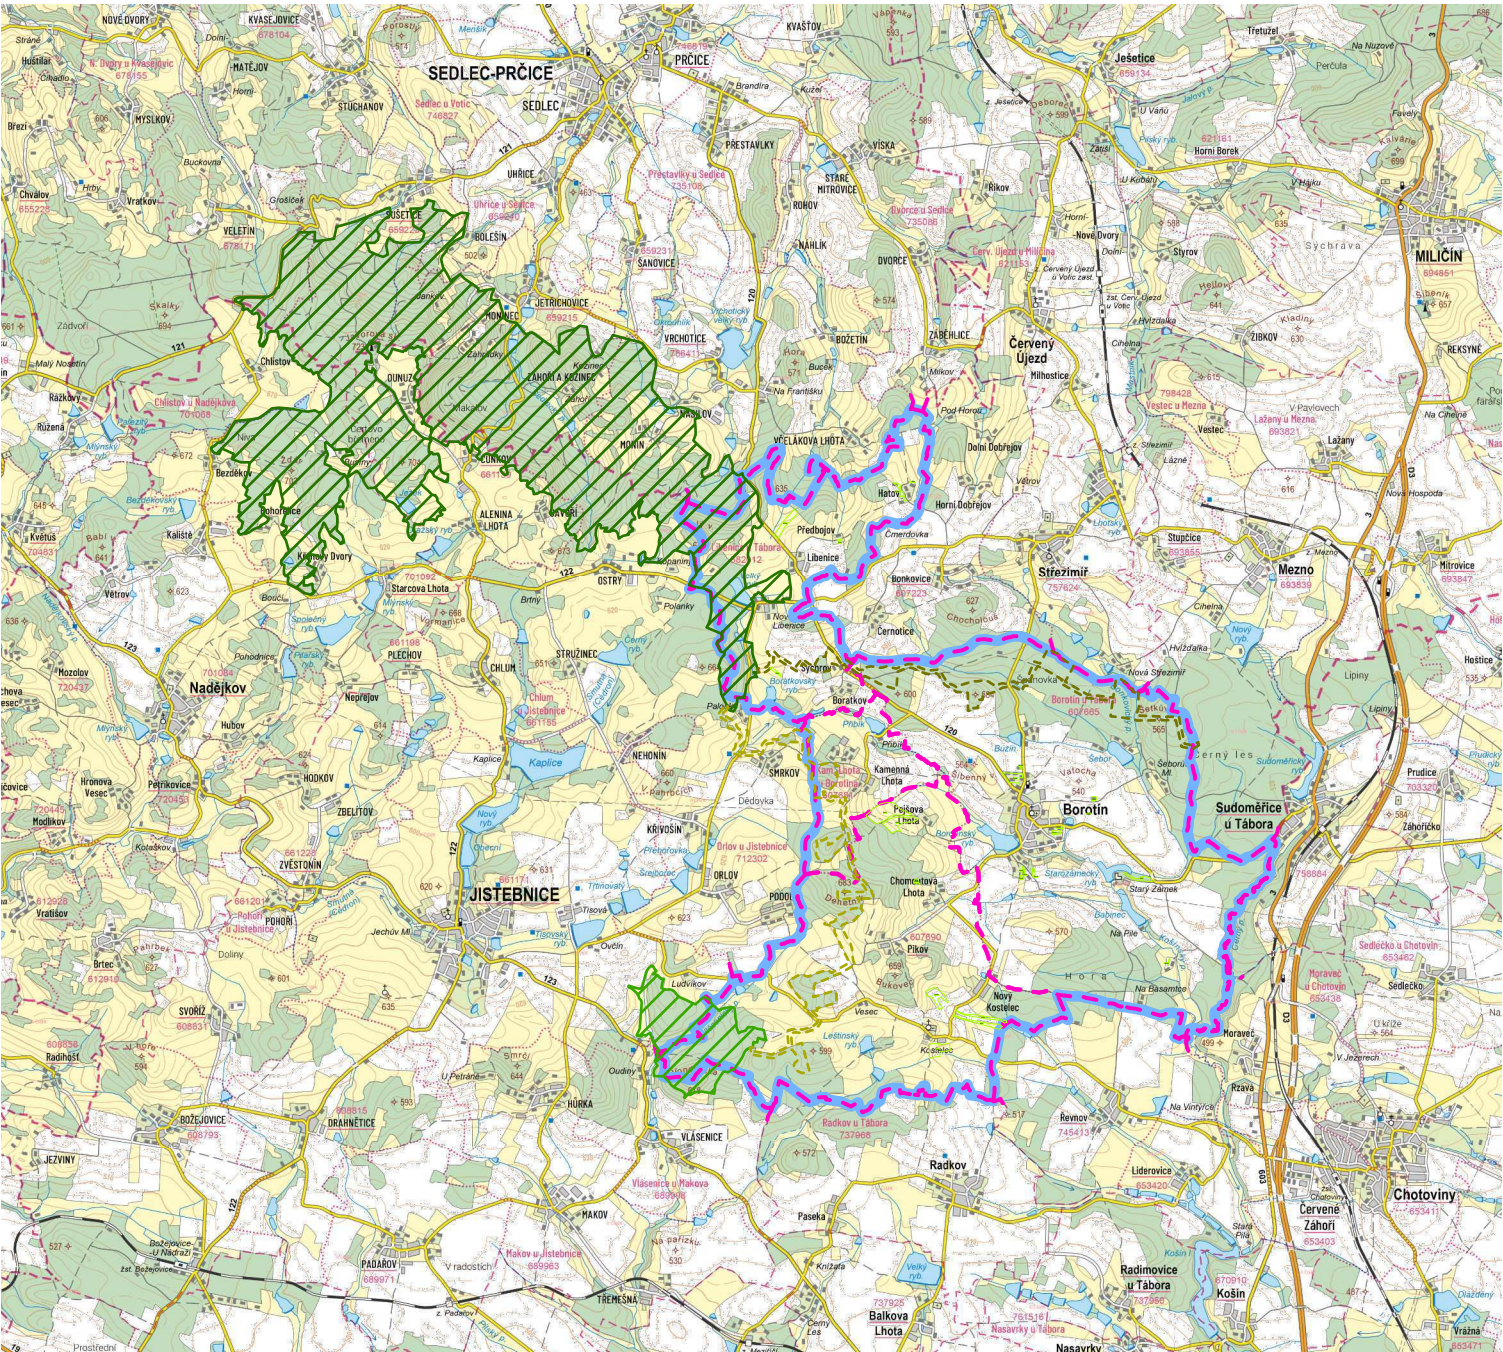

Legenda	
	hranice federálního území
	hranice katastrálního území
	lokality změn návrhových ploch na stav
Záměry ze Zásad územního rozvoje JČK	
	nadregionální biocentrum
	nadregionální biokoridor
	regionální biocentrum
	regionální biokoridor

SEZNAM LOKALIT ŘEŠENÝCH ZMĚNOU Č. 1

Lokalita Z1/1 – k. ú. Libenice u Tábora - část pozemku KN p.č. 507 - aktualizace zastavěného území – změna plochy bydlení venkovského (BV) z návrhu na stav

Lokalita Z1/2 – k. ú. Libenice u Tábora - KN p.č. 541 - aktualizace zastavěného území – změna plochy smíšeného obytného venkovského (SV) z návrhu na stav

Lokalita Z1/3 – k.ú. Libenice u Tábora - KN p.č. 96/12 – změna plochy zemědělské – trvalé travní porosty (AL) z návrhu na stav

Lokalita Z1/4 – k.ú. Pikov - KN p.č. 973/1, 973/2, 973/3, 973/4, 973/5, 975, 976, 977 – změna plochy zemědělské – trvalé travní porosty (AL) z návrhu na stav

Lokalita Z1/5 – k.ú. Pikov - KN p.č. 967/2, 967/3 – změna plochy zemědělské – trvalé travní porosty (AL) z návrhu na stav

Lokalita Z1/6 – k.ú. Pikov - KN p.č. 752/8, 750/1, 754/1, 762, 763, 794 – změna plochy zemědělské – trvalé travní porosty (AL) z návrhu na stav

Lokalita Z1/7 – k.ú. Pikov - části pozemků KN p.č. 798/2, 798/12, 798/13, 798/14, 798/1 – změna plochy zemědělské – trvalé travní porosty (AL) z návrhu na stav

Lokalita Z1/8 – k.ú. Pikov - části pozemků KN p.č. 798/1, 798/15, 798/16, 798/17, 798/18, 798/19, 798/20, 798/21, 798/22, 798/23 - změna plochy zemědělské – trvalé travní porosty (AL) z návrhu na stav

Lokalita Z1/9 – k.ú. Borotín u Tábora - KN p.č. 1328/1 – změna plochy lesní všeobecné (LU) z návrhu na stav

Lokalita Z1/10 – k.ú. Borotín u Tábora - KN p.č. 1488/4, st. 417, KN p.č. 1474/5, st. 405 - aktualizace zastavěného území – změna plochy bydlení venkovského (BV) z návrhu na stav

Lokalita Z1/11 – k.ú. Borotín u Tábora - KN p.č. 1474/14, st. 394, KN p.č. 1474/15, 1474/16, st. 403, KN p.č. 1474/17 - aktualizace zastavěného území – změna plochy bydlení venkovského (BV) z návrhu na stav

Lokalita Z1/12 – k.ú. Borotín u Tábora -KN p.č. 1456/2, st. 398, st. 399 - aktualizace zastavěného území – změna plochy bydlení venkovského (BV) z návrhu na stav

Lokalita Z1/13 – k.ú. Borotín u Tábora - KN p.č. 1474/2 – změna plochy doprava silniční místní (DS.1) z návrhu na stav

Lokalita Z1/14 – k.ú. Borotín u Tábora - KN pč. 1249/24, st. 433 - aktualizace zastavěného území – změna plochy bydlení individuální (BI) z návrhu na stav

Lokalita Z1/15 – k.ú. Borotín u Tábora - KN p.č 1249/22, st. 445 - aktualizace zastavěného území – změna plochy bydlení individuální (BI) z návrhu na stav

Lokalita Z1/16 – k.ú. Borotín u Tábora - KN p.č. 920/3, st. 392 - aktualizace zastavěného území – změna plochy skladování a logistiky (VS) z návrhu na stav

Lokalita Z1/17 – k.ú. Borotín u Tábora KN p.č. 1213/2, 12313/3, 1213/24, 1213/25, 1213/26, 1213/27, 1213/28, 1213/29, 1213/30, 1213/31, 1213/32, 1213/33, 1213/34, 1213/37, 1213/38, 1213/39, 1213/40, 1213/41, 1213/42, části pozemků , 1213/43, 1213/44, 1213/3745, 1213/34, 1213/36, 996 – změna plochy doprava silniční místní (DS.1) z návrhu na stav

Lokalita Z1/18 – k.ú. Borotín u Tábora - KN p.č. 2200/3, 719, st. 420 - aktualizace zastavěného území – změna plochy bydlení venkovského (BV) z návrhu na stav

Lokalita Z1/19 – k.ú. Borotín u Tábora - KN p.č. 2292/1, 720/9, st.391, st. 407, p.č. 720/10, 720/11, 720/12, 720/13, st. 375, p.č. 720/14, st. 388, p.č. 720/15, st. 363, p.č. 720/16, st. 414, p.č. 720/17, st. 401, p.č. 720/18, st. 376, st. 418, p.č. 720/19, st. 411, st. 427, p.č. 720/20, 720/6, st. 383, p.č. 729/1, 733/9, 733/8, 733/4, st. 421, p.č. 733/6, 733/5, st. 385, p.č. 733/1, st. 402, p.č. 734/3, 734/4, 734/5, 734/1, 734/2, 733/7, 734/6, část pozemku 2200/3 - aktualizace zastavěného území – změna plochy bydlení venkovského (BV) a plochy veřejného prostranství (PU) z návrhu na stav

Lokalita Z1/20 – k.ú. Borotín u Tábora - KN p.č. 1965, 2285 - aktualizace zastavěného území – změna plochy bydlení venkovského (BV) z návrhu na stav

Lokalita Z1/21 – k.ú. Libenice u Tábora - části pozemků 396/29, 396/26, 396/28, 396/27 – změna plochy zemědělské – trvalé travní porosty (AL) z návrhu na stav

Lokalita Z1/22 – k.ú. Pikov – KN p.č. 865/1 – změna plochy lesní všeobecné (LU) z návrhu na stav

Lokalita Z1/23 – k.ú. Pikov – KN p.č 812/35, 812/36, 812/30, 812/28, 812/27, 812/29, 812/26, 812/25, 812/24, 812/23, 812/20, 812/19, 812/21, 812/22, části pozemků 812/7, 812/17, 812/18, 812/31, 812/32, 812/34 – změna plochy zemědělské – trvalé travní porosty (AL) z návrhu na stav

Lokalita Z1/24 – k.ú. Libenice u Tábora - KN p.č. 450, 453/1, 455, 453/5, 453/7, 453/8, 453/10, 453/4, 447/1, 524/11, část pozemku 524/8 - aktualizace zastavěného území – změna plochy bydlení venkovského (BV) a zelené sídelní ostatní (ZS) z návrhu na stav



02

PARÉ

ÚZEMNÍ PLÁN BOROTÍN - ZMĚNA Č.1

VÝKRES ŠIRŠÍCH VZTAHŮ

Pořizovatel:	MěÚ Tábor, Odbor rozvoje
Schvalující orgán:	Zastupitelstvo městyse Borotín
Zpracovatel:	Relax M.A.A.T., s. r. o., IČ: 071 42 226
Zodpov. projektant:	Ing. arch. Martin Jirovský, Ph.D., MBA, ČKA 03 311
Fáze:	Finální podoba
Datum:	12/2025
Měřítko:	1 : 50 000