

schéma dopravního značení - přechodná úprava SDZ, úplná uzavírka silnic č. II/120, II/122, III/1213, III/1205, III/1222 a místní komunikace u Kaplice - Křivošín, z důvodu pořádání cyklistického závodu.

legenda:


- Uzavřený okruh v délce 18 km
- - - Objízdná trasa č.1 v délce 16 km
- - - Objízdná trasa č.2 v délce 22 km

Návrh schválil:

Police CR DI Tabor souhlasí s uzavřením úseku uvedených silnic, navrženou objízdnou trasou a navrženým DIO na obrese Tabor.
 28.2.2020 KRPI-331-101/CS-2020-020806

Zpracoval: Miroslav Vaňa
 vedoucí divize značení
 mobil 602 479 022
 e-mail: vana@udrzbasilnic.eu
 http: www.udrzbasilnic.eu

Údržba silnic s.r.o.
 Osecký 20
 264 01 Sedlbary

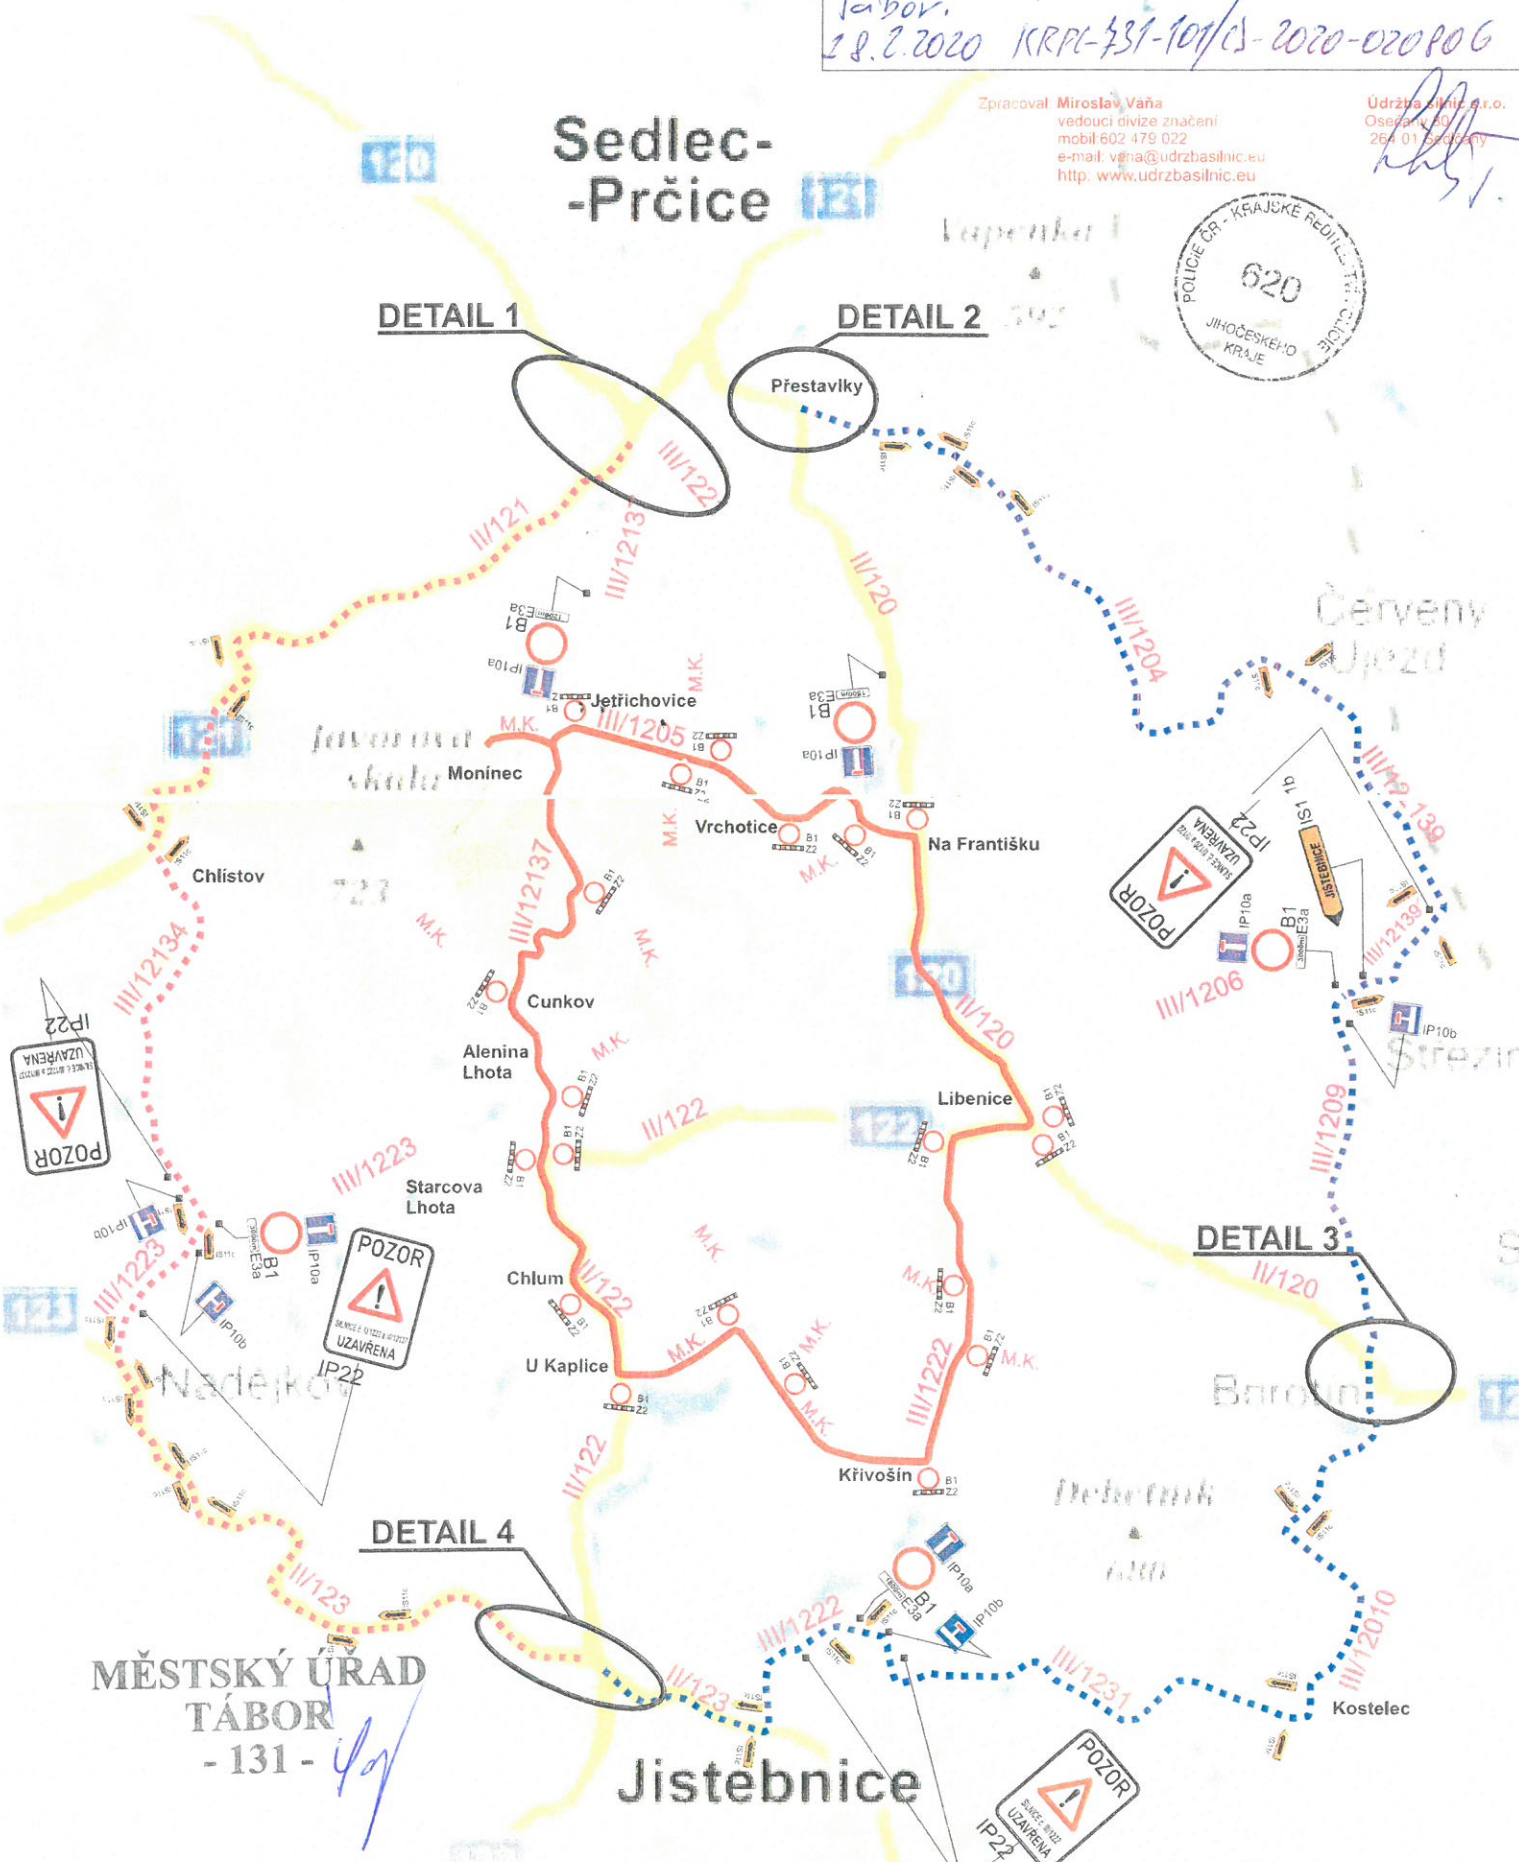

MĚSTSKÝ ÚŘAD
 TÁBOR
 - 131 -

49


DETAIL 3

Návrh schváln:



DETAIL 4

Návrh schválil:

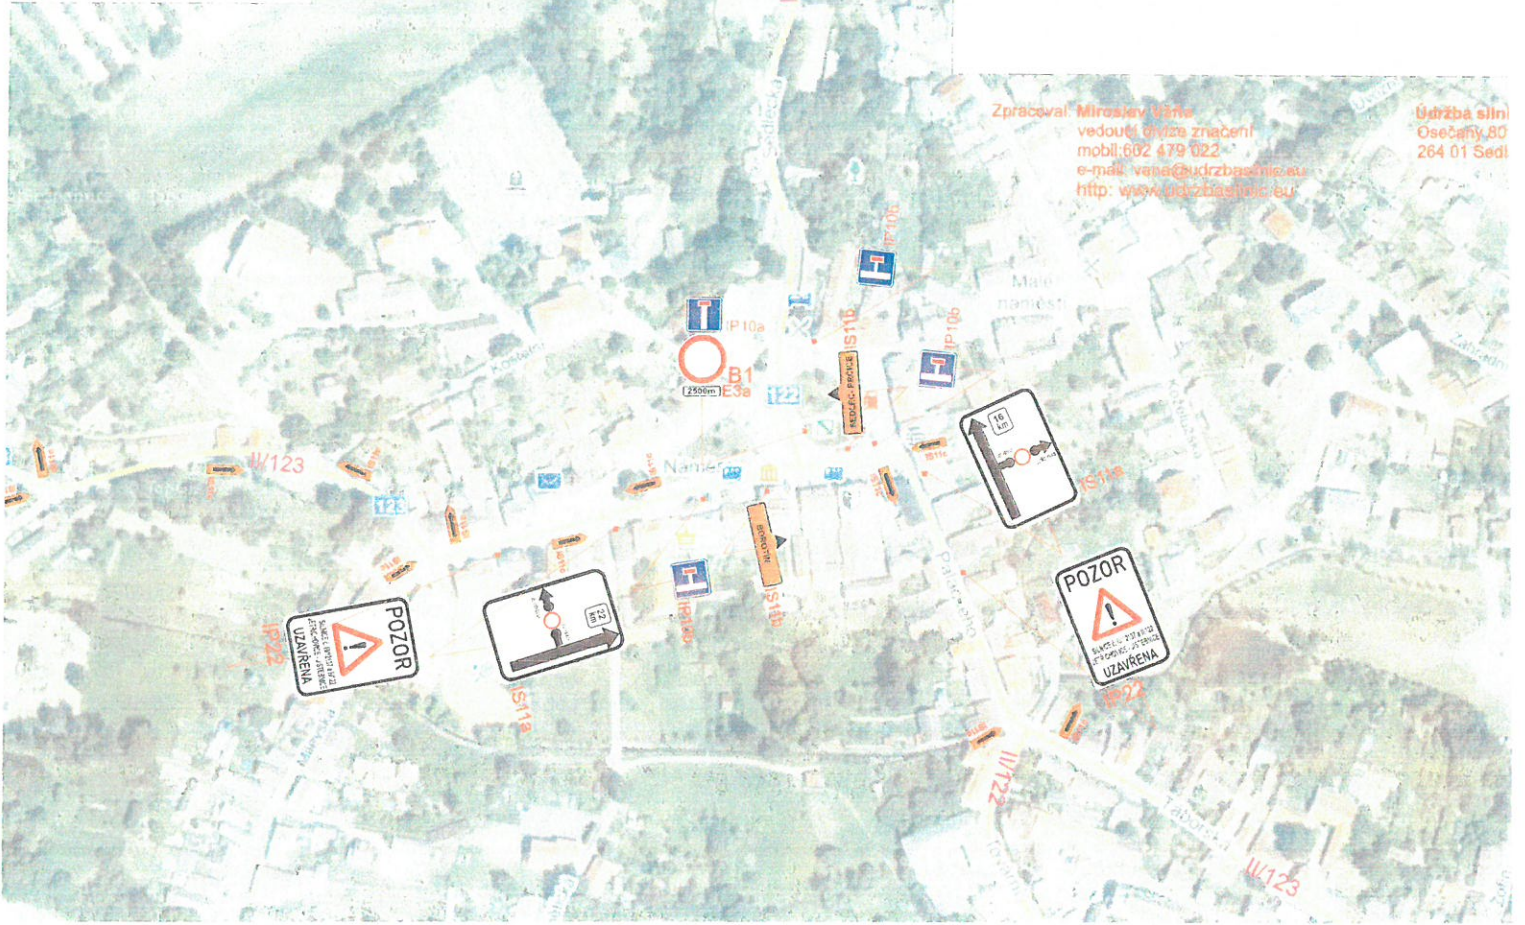

Zpracoval **Miroslav Váňa**
vedoucí útvzu značení
mobil: 602 479 022
e-mail: veva@udrzbasnik.eu
<http://www.udrzbasnik.eu>

Údržba silni
Osečany, 80
264 01 Sedl