

Městský úřad Tábor
Stavební úřad



Žižkovo náměstí 2, 390 15 Tábor

S00FX019ELVK

Spis.značka	S-META 56908/2017/PRei	Tábor
Číslo jednací	METAB 6464/2018/SÚ/PRei	
Oprávněná úřední osoba	Reicheltovej Pavlína / 381 486 191	2.2.2018

Městys Borotín, Borotín 57, 391 35 Borotín u Tábora

OZNÁMENÍ
ZAHÁJENÍ ÚZEMNÍHO ŘÍZENÍ VEŘEJNOU VYHLÁŠKOU

Městys Borotín, IČO 00252107, Borotín 57, 391 35 Borotín u Tábora,
ktejý zastupuje
Inženýrské a stavební práce, s.r.o., IČO 25078941, U kařtanu 1217/4, Praha 6-Břevnov, 169 00
Praha 69

(dále jen "žadatel") podal dne 9.11.2017 žádost o vydání územního rozhodnutí o umístění stavby:

Výstavba inženýrských sítí a komunikace Na Sušárně, Borotín, objekty: komunikace včetně odvodnění, vodovod, kanalizace, vodovodní přípojky, kanalizační přípojky, rozvod NN včetně připojení pozemků, veřejné osvětlení na pozemcích parc. č. 1474/2, 1494/1, 1494/7, 1494/8, 1502/3, 1502/6, 1502/53, 1502/62, 1502/63, 1502/64, 1502/66, 2236/2, 2251/2 v katastrálním území Borotín u Tábora.

Dnem podání žádosti bylo zahájeno územní řízení.

Stavební úřad výzvou a usnesením přerušil dne 9.11.2017 územní řízení o umístění stavby, protože žádost neobsahovala všechny předepsané náležitosti a podklady. Dne 19.1.2018 byly všechny náležitosti a podklady doplněny do spisu stavebního úřadu, a proto bylo v řízení pokračováno.

Protože byly shromážděny veřkeré podklady potřebné pro vydání rozhodnutí, Městský úřad Tábor, stavební úřad, jako stavební úřad příslušný podle § 13 odst. 1 písm. c) zákona č. 183/2006 Sb., o územním plánování a stavebním řádu (stavební zákon), ve znění platném k 31.12.2017 oznamuje podle § 87 odst. 1 stavebního zákona zahájení územního řízení dotčeným orgánům a účastníkům řízení. Vzhledem k tomu, že se jedná o stavbu s velkým počtem účastníků řízení, stavební úřad oznamuje podle § 144 odst. 2 správního řádu v souladu s § 87 odst. 1 stavebního zákona zahájení řízení účastníkům řízení veřejnou vyhláškou. V dotčeném území je vydán územní plán. Jelikož stavebnímu úřadu jsou dobře známy poměry v území a žádost poskytuje dostatečný podklad pro posouzení záměru, upouští podle § 87 odst. 1 stavebního zákona v tomto řízení od ústního jednání a ohledání na místě.

Dotčené orgány a účastníci řízení mohou závazná stanoviska a námitky uplatnit nejpozději do 15 dnů od doručení tohoto oznámení, jinak k nim nebude přihlédnuto. Účastníci řízení mohou nahlížet do podkladů rozhodnutí u Městského úřadu Tábor, stavebního úřadu, v úředních hodinách, v ostatní dny po telefonické domluvě, ve shora vymezené lhůtě.

Městský úřad Tábor, stavební úřad zároveň umožňuje podle § 36 odst. 3 zákona č. 500/2004 Sb. správní řád (správní řád), ve znění pozdějších předpisů účastníkům řízení vyjádřit se k podkladům rozhodnutí před vydáním rozhodnutí ve věci a to ve lhůtě 5 dnů od uplynutí shora vymezené lhůty pro uplatnění námitek.

Poučení:

K závazným stanoviskům a námitkám k věcem, o kterých bylo rozhodnuto při vydání územního nebo regulačního plánu, se nepřihlíží. Účastník řízení ve svých námitkách uvede skutečnosti, které zakládají

jeho postavení jako účastníka řízení, a důvody podání námitek; k námitkám, které překračují rozsah stanovený v § 89 odst. 4 stavebního zákona, se nepřihlíží.

§ 89 odst. 4 stavebního zákona stanovuje: Obec uplatňuje v územním řízení námitky k ochraně zájmů obce a zájmů občanů obce. Osoba, která je účastníkem řízení podle § 85 odst. 2 písm. a) a b), může uplatňovat námitky proti projednávanému záměru v rozsahu, jakým je její právo přímo dotčeno. Osoba, která je účastníkem řízení podle § 85 odst. 2 písm. c), může v územním řízení uplatňovat námitky pouze v rozsahu, v jakém je projednávaným záměrem dotčen veřejný zájem, jehož ochranou se podle zvláštního právního předpisu zabývá. K námitkám, které nespĺňují uvedené požadavky, se nepřihlíží.

Pověřený zaměstnanec stavebního úřadu je podle § 172 odst. 1 stavebního zákona oprávněn při plnění úkolů vstupovat na cizí pozemky, stavby a do staveb s vědomím jejich vlastníků při zjišťování stavu stavby a pozemku nebo opatřování důkazů a dalších podkladů pro vydání správního rozhodnutí nebo opatření.

Vlastníci (nájemci) pozemků a staveb, které mohou být předmětem územního řízení, jsou povinni strpět ohledání na místě podle § 54 odst. 1 zákona č. 500/2004 Sb., o správním řízení, a k tomuto účelu je zpřístupnit.

Stavební úřad může podle § 173 odst. 1 stavebního zákona uložit pořádkovou pokutu do 50 000 Kč tomu, kdo závažným způsobem ztěžuje postup v řízení anebo plnění úkolů podle § 172 odst. 1 stavebního zákona tím, že znemožňuje oprávněné úřední osobě nebo osobě jí přizvané vstup na svůj pozemek nebo stavbu.

Nechá-li se některý z účastníků řízení zastupovat, předloží jeho zástupce při jednání písemnou plnou moc.

Orgán veřejné moci nedoručuje tento dokument prostřednictvím datové schránky dle § 17 zákona č. 300/2008 Sb., jelikož to povaha věci neumožňuje.

MĚSTSKÝ ÚŘAD

TÁBOR

- 77 -

Pavlna Reicheltová

odborný pracovník stavebního oddělení II.

Příloha: situační výkres

Toto oznámení musí být vyvěšeno po dobu 15 dnů.

Vyvěšeno dne: 28. 02. 2018

Sejmuto dne:

Vyvěšeno elektronicky dne: 28. 02. 2018

Sejmuto elektronicky dne:

Razítko, podpis orgánu, který potvrzuje vyvěšení a sejmutí oznámení.

Městys Borotín
39135 Borotín č.57
IČO: 00252107
DIČ: CZ00252107

Alena Kovaříková

Doručí se:

Žadatel: (doporučeně do vlastních rukou na doručenkou)

Inženýrské a stavební práce, s.r.o., U kaštanu č.p. 1217/4, Praha 6-Břevnov, 169 00 Praha 69
zastoupení pro: Městys Borotín, Borotín 57, 391 35 Borotín u Tábora

Ostatní účastníci: (veřejnou vyhláškou)

E.ON Česká republika, s. r. o., F. A. Gerstnera č.p. 2151/6, České Budějovice 7, 370 01 České Budějovice 1

Česká telekomunikační infrastruktura a.s., Olšanská č.p. 2681/6, 130 00 Praha 3-Žižkov

ČEPS, a.s., Elektrárnská č.p. 774/2, Michle, 101 00 Praha 101

vlastníci st. p. 139, 157, 158, 224, 307/1, 307/2, 403, parc. č. 1474/1, 1474/13, 1474/16, 1474/17, 1480/1, 1480/2, 1480/3, 1486, 1488/1, 1488/3, 1488/4, 1488/5, 1488/8, 1489/1, 1489/2, 1493, 1494/9, 1496, 1502/1, 1502/13, 1502/51, 1502/61, 1502/65, 1503, 2236/3 v katastrálním území Borotín u Tábora, Borotín č.p. 131, č.p. 140, č.p. 42, č.p. 176, č.p. 176 a č.p. 291

Dotčené orgány: (doporučeně na doručenkou)

Městský úřad Tábor, Odbor rozvoje, Žižkovo nám. č.p. 2/2, 390 15 Tábor 1

Městský úřad Tábor, Odbor životního prostředí, Husovo nám. č.p. 2938, 390 02 Tábor 2

Městský úřad Tábor, Odbor dopravy, Žižkovo nám. č.p. 2/2, 390 15 Tábor 1

Policie České republiky, Krajské ředitelství policie Jihočeského kraje, Územní odbor Tábor, Dopravní inspektorát, Soběslavská č.p. 2763, 390 05 Tábor 5

Hasičský záchranný sbor Jihočeského kraje, Územní odbor Tábor, Chýnovská č.p. 276, 391 56 Tábor-Měšice


Krajská hygienická stanice Jihočeského kraje se sídlem v Českých Budějovicích, Na Sadech č.p. 1858/25, České Budějovice 3, 370 01 České Budějovice 1

Městský úřad Tábor, Odbor vnitřních věcí, Žižkovo náměstí 2/2, 390 15 Tábor se žádostí o vyvěšení.


Úřad Městysu Borotín, Borotín č.p. 57, 391 35 Borotín u Tábora se žádostí o vyvěšení.

1 x spis zde

Uchytovací pásma el. kabelů VN 220 kV, spol. ČEPS
 Ochranné pásma el. kabelů VN 220 kV, spol. ČEPS

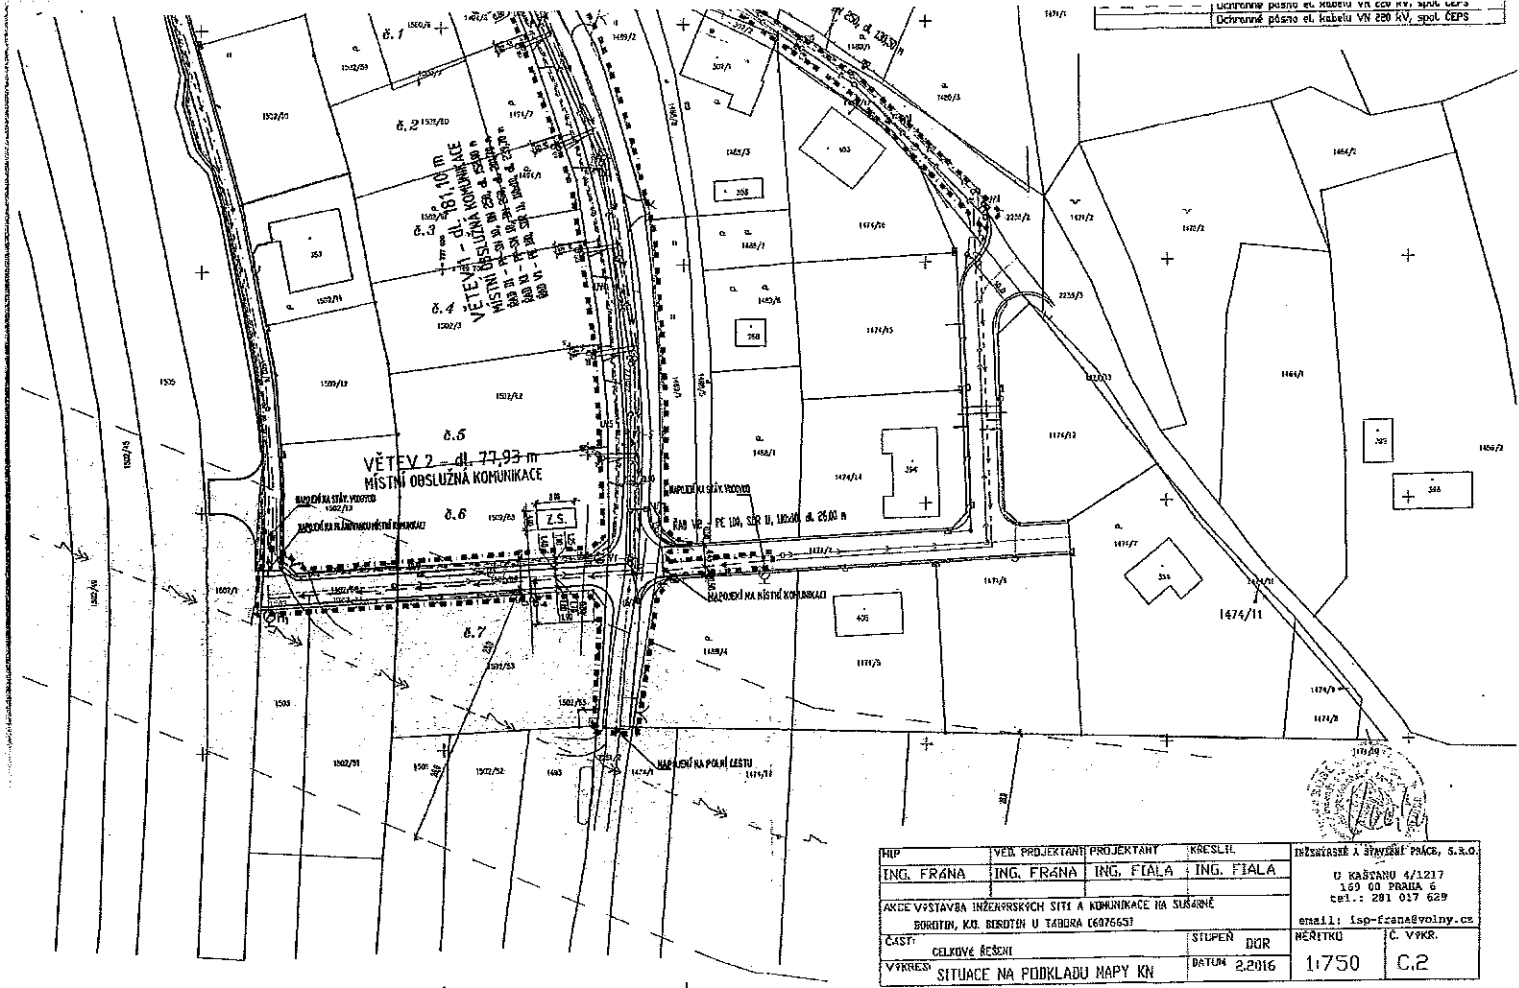

NIP	ING. FRÁNA	ING. FRÁNA	ING. FIALA	ING. FIALA	KŘESLIL	ING. FIALA	INŽENÝRSKÉ A STAVBY PÁGE, S. S. O.
AKCE	VÝSTAVBA INŽENÝRSKÝCH SÍTÍ A KOMUNIKACE NA SUSANĚ BORDŮN, KČ. BORDŮN U TABORA (687663)						U KASÁRŮ 4/1217 159 03 PRAHA 6 tel.: 281 017 629 email: lsp-frana@volny.cz
ČÁST	CELKOVÉ ŘEŠENÍ			STUPEŇ	DŮR	HEŘTIKU	C. VVKR.
VÝRUBA	SITUACE NA PODKLADU MAPY KN			DATA	2.2016	1:750	C.2

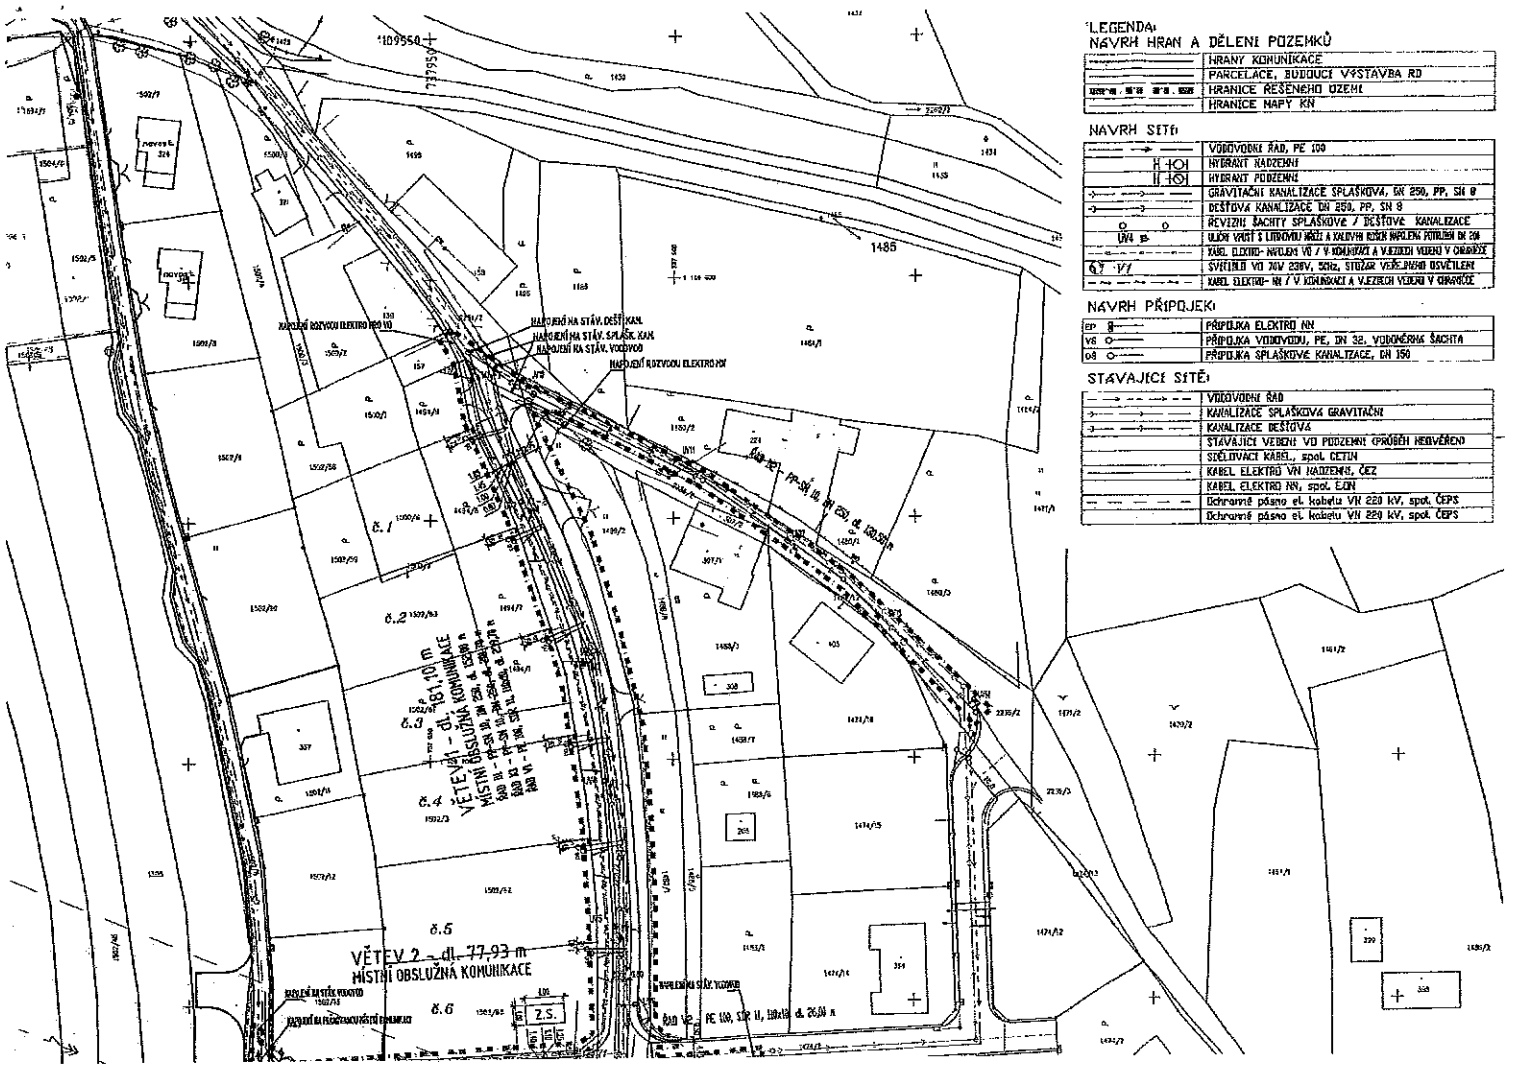

**LEGENDA
NAVRH HRAN A DĚLENÍ POZEMKŮ**

	HRANY KOMUNIKACE
	PARCELACE, BUDOUCÍ VYSTAVBA RD
	HRANICE ŘEŠENÉHO ÚZEMÍ
	HRANICE MAPY KN

NAVRH SÍTĚ

	VODŮVODNÝ ŘÁD, PE 150
	HYDRANTNÍ NAŘAZENÍ
	HYDRANTNÍ PODZEMNÍ
	GRAVITACNÍ KANALIZACE SPLAŠKOVÁ, EN 200, PP, SN 8
	DEŠŤOVÁ KANALIZACE DN 250, PP, SN 8
	REVIZNÍ ŠACHTY SPLAŠKOVÉ / DEŠŤOVÉ KANALIZACE
	VLNĚNÍ VĚTVÍ S LÍMOVÝMI KOLY A KAPKOVÝMI KOLY NAPELNĚNÝMI DO 200
	KRYT ELEKTRO-NEBO VNĚJŠÍ V 7 V KOMBINACI A VĚTRNÍ VĚTRNÍ V OBRÁZKĚ
	SVĚTLÍK VO VNĚ 200V, 300V, STUŽNĚ VĚTRNÍ OBČIŠŤOVNĚ
	KABEL ELEKTRO-NE V 7 V KOMBINACI A VĚTRNÍ VĚTRNÍ V OBRÁZKĚ

NAVRH PŘÍPOJEK

	PŘÍPOJKA ELEKTRO NN
	PŘÍPOJKA VODŮVODNÝ, PE, DN 32, VODNĚRNÁ ŠACHTA
	PŘÍPOJKA SPLAŠKOVÉ KANALIZACE, DN 150

STAVAJÍCÍ SÍTĚ

	VODŮVODNÝ ŘÁD
	KANALIZACE SPLAŠKOVÁ GRAVITACNÍ
	KANALIZACE DEŠŤOVÁ
	STAVAJÍCÍ VĚTVI VO PRŮZEHNĚ GRUPOVĚ NEVĚTRNĚ
	STĚLIVACNÍ KABEL, spol. CETIN
	KABEL ELEKTRO VNĚ NAPELNĚNĚ, ČEZ
	KABEL ELEKTRO NN, spol. E.ON
	Obchraně pásové el. kabelu VN 220 kV, spol. ČEPS
	Obchraně pásové el. kabelu VN 220 kV, spol. ČEPS

VĚTVĚV 1 - dl. 181,10 m
MÍSTNÍ OBSLUŽNÁ KOMUNIKACE
VĚTVĚV 2 - dl. 77,93 m
MÍSTNÍ OBSLUŽNÁ KOMUNIKACE

