


Schéma dopravního značení: přechodná úprava SDZ, úplná uzavírka silnice III/1209 z obce Střezimíř na hranici kraje, z důvodu opravy komunikace.

LEGENDA:

- vyznačení opravovaného úseku
- objízdná trasa (6 km)

 „SILNICE III/1209 ZE STŘEZIMÍŘE SMĚREM NA BOROTÍN UZAVŘENA”

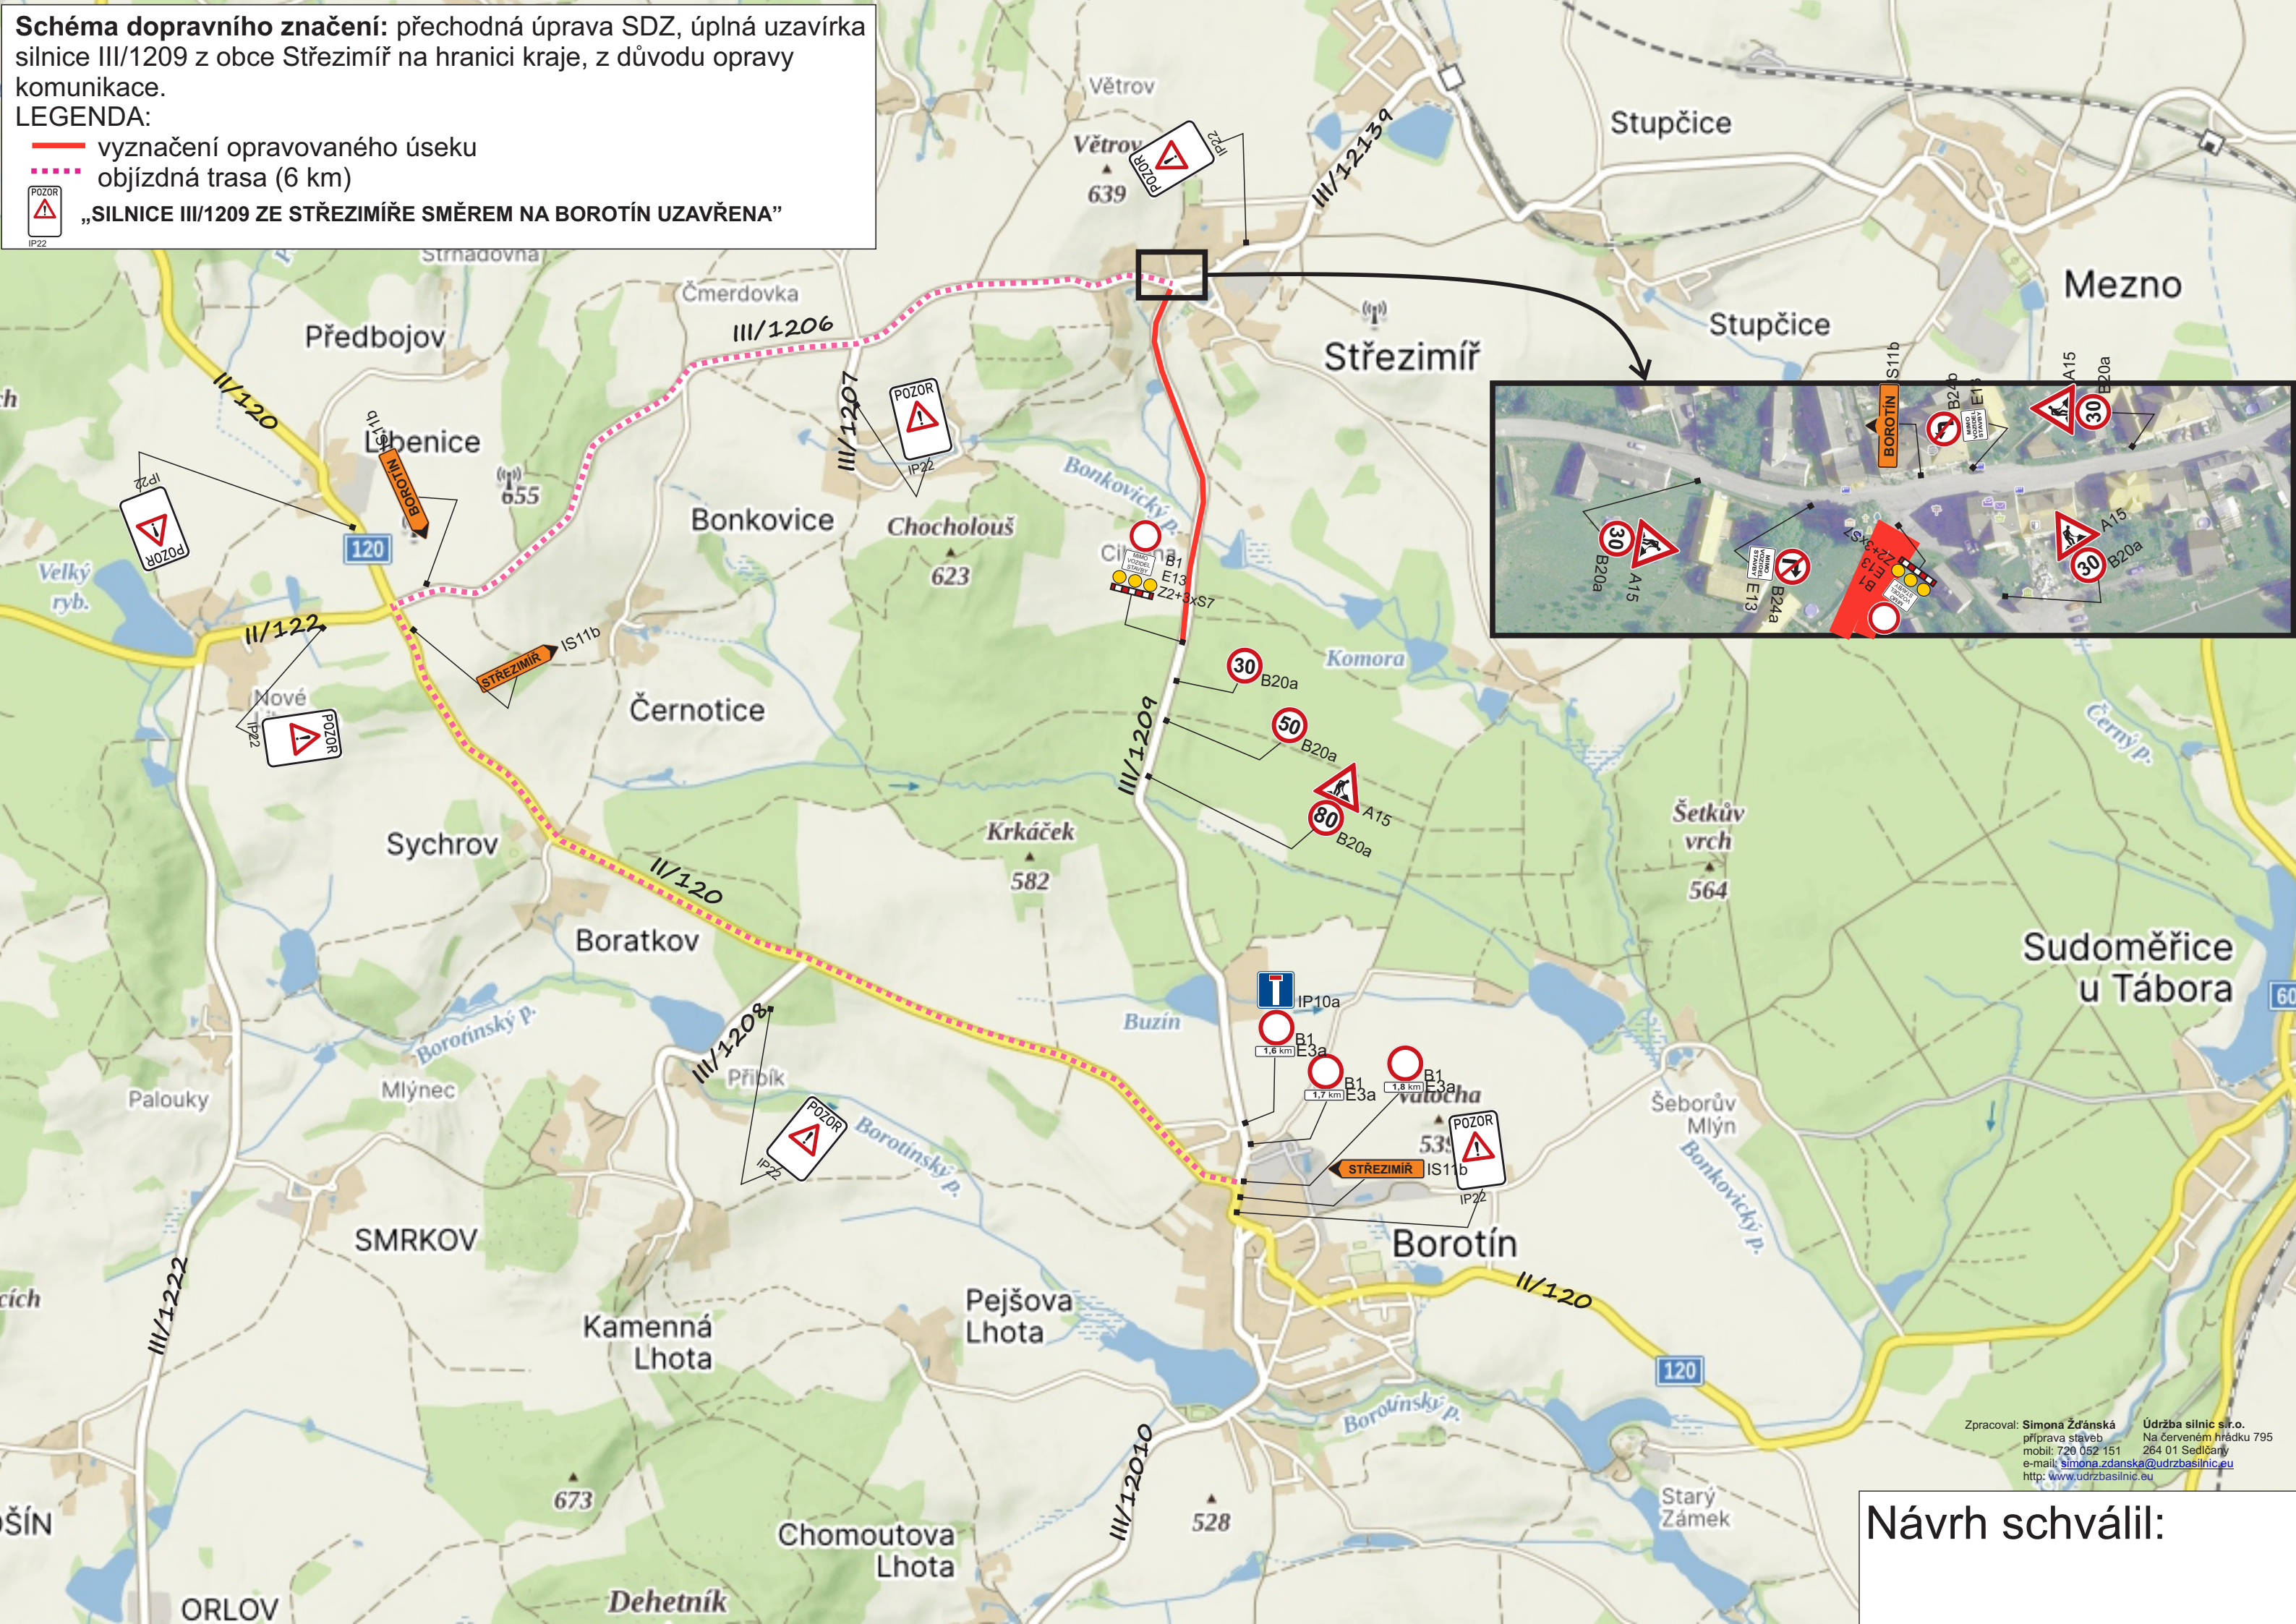

Zpracoval: Simona Žďanská
příprava staveb
mobil: 720 052 151
e-mail: simona.zdanska@udrzbasilnic.eu
<http://www.udrzbasilnic.eu>

Údržba silnic s.r.o.
Na červeném hrádku 795
264 01 Sedlčany

Návrh schválil: