



KOORDINAČNÍ VÝKRES - sever
1 : 5 000

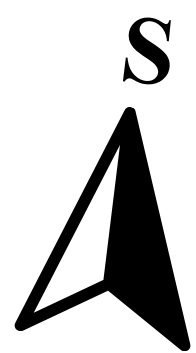

ÚZEMNÍ PLÁN BOROTÍN
ZMĚNA Č. 1

ZÁZNAM O ÚČINNOSTI	
Comanditní orgán, který ÚPD vydal	Zastupitelstvo města Borotín předseda Mgr. Ing. Jiří Štěrba
Datum nabytí účinnosti ÚPD	4. 12. 2025
Jméno, příjmení, funkce a podpis oprávněné osoby pořizovatele	Ing. Vladimír Křemen, Vedoucí odboru rozvoje, MÚJ Tabor
podpis a státní úřední razítko	

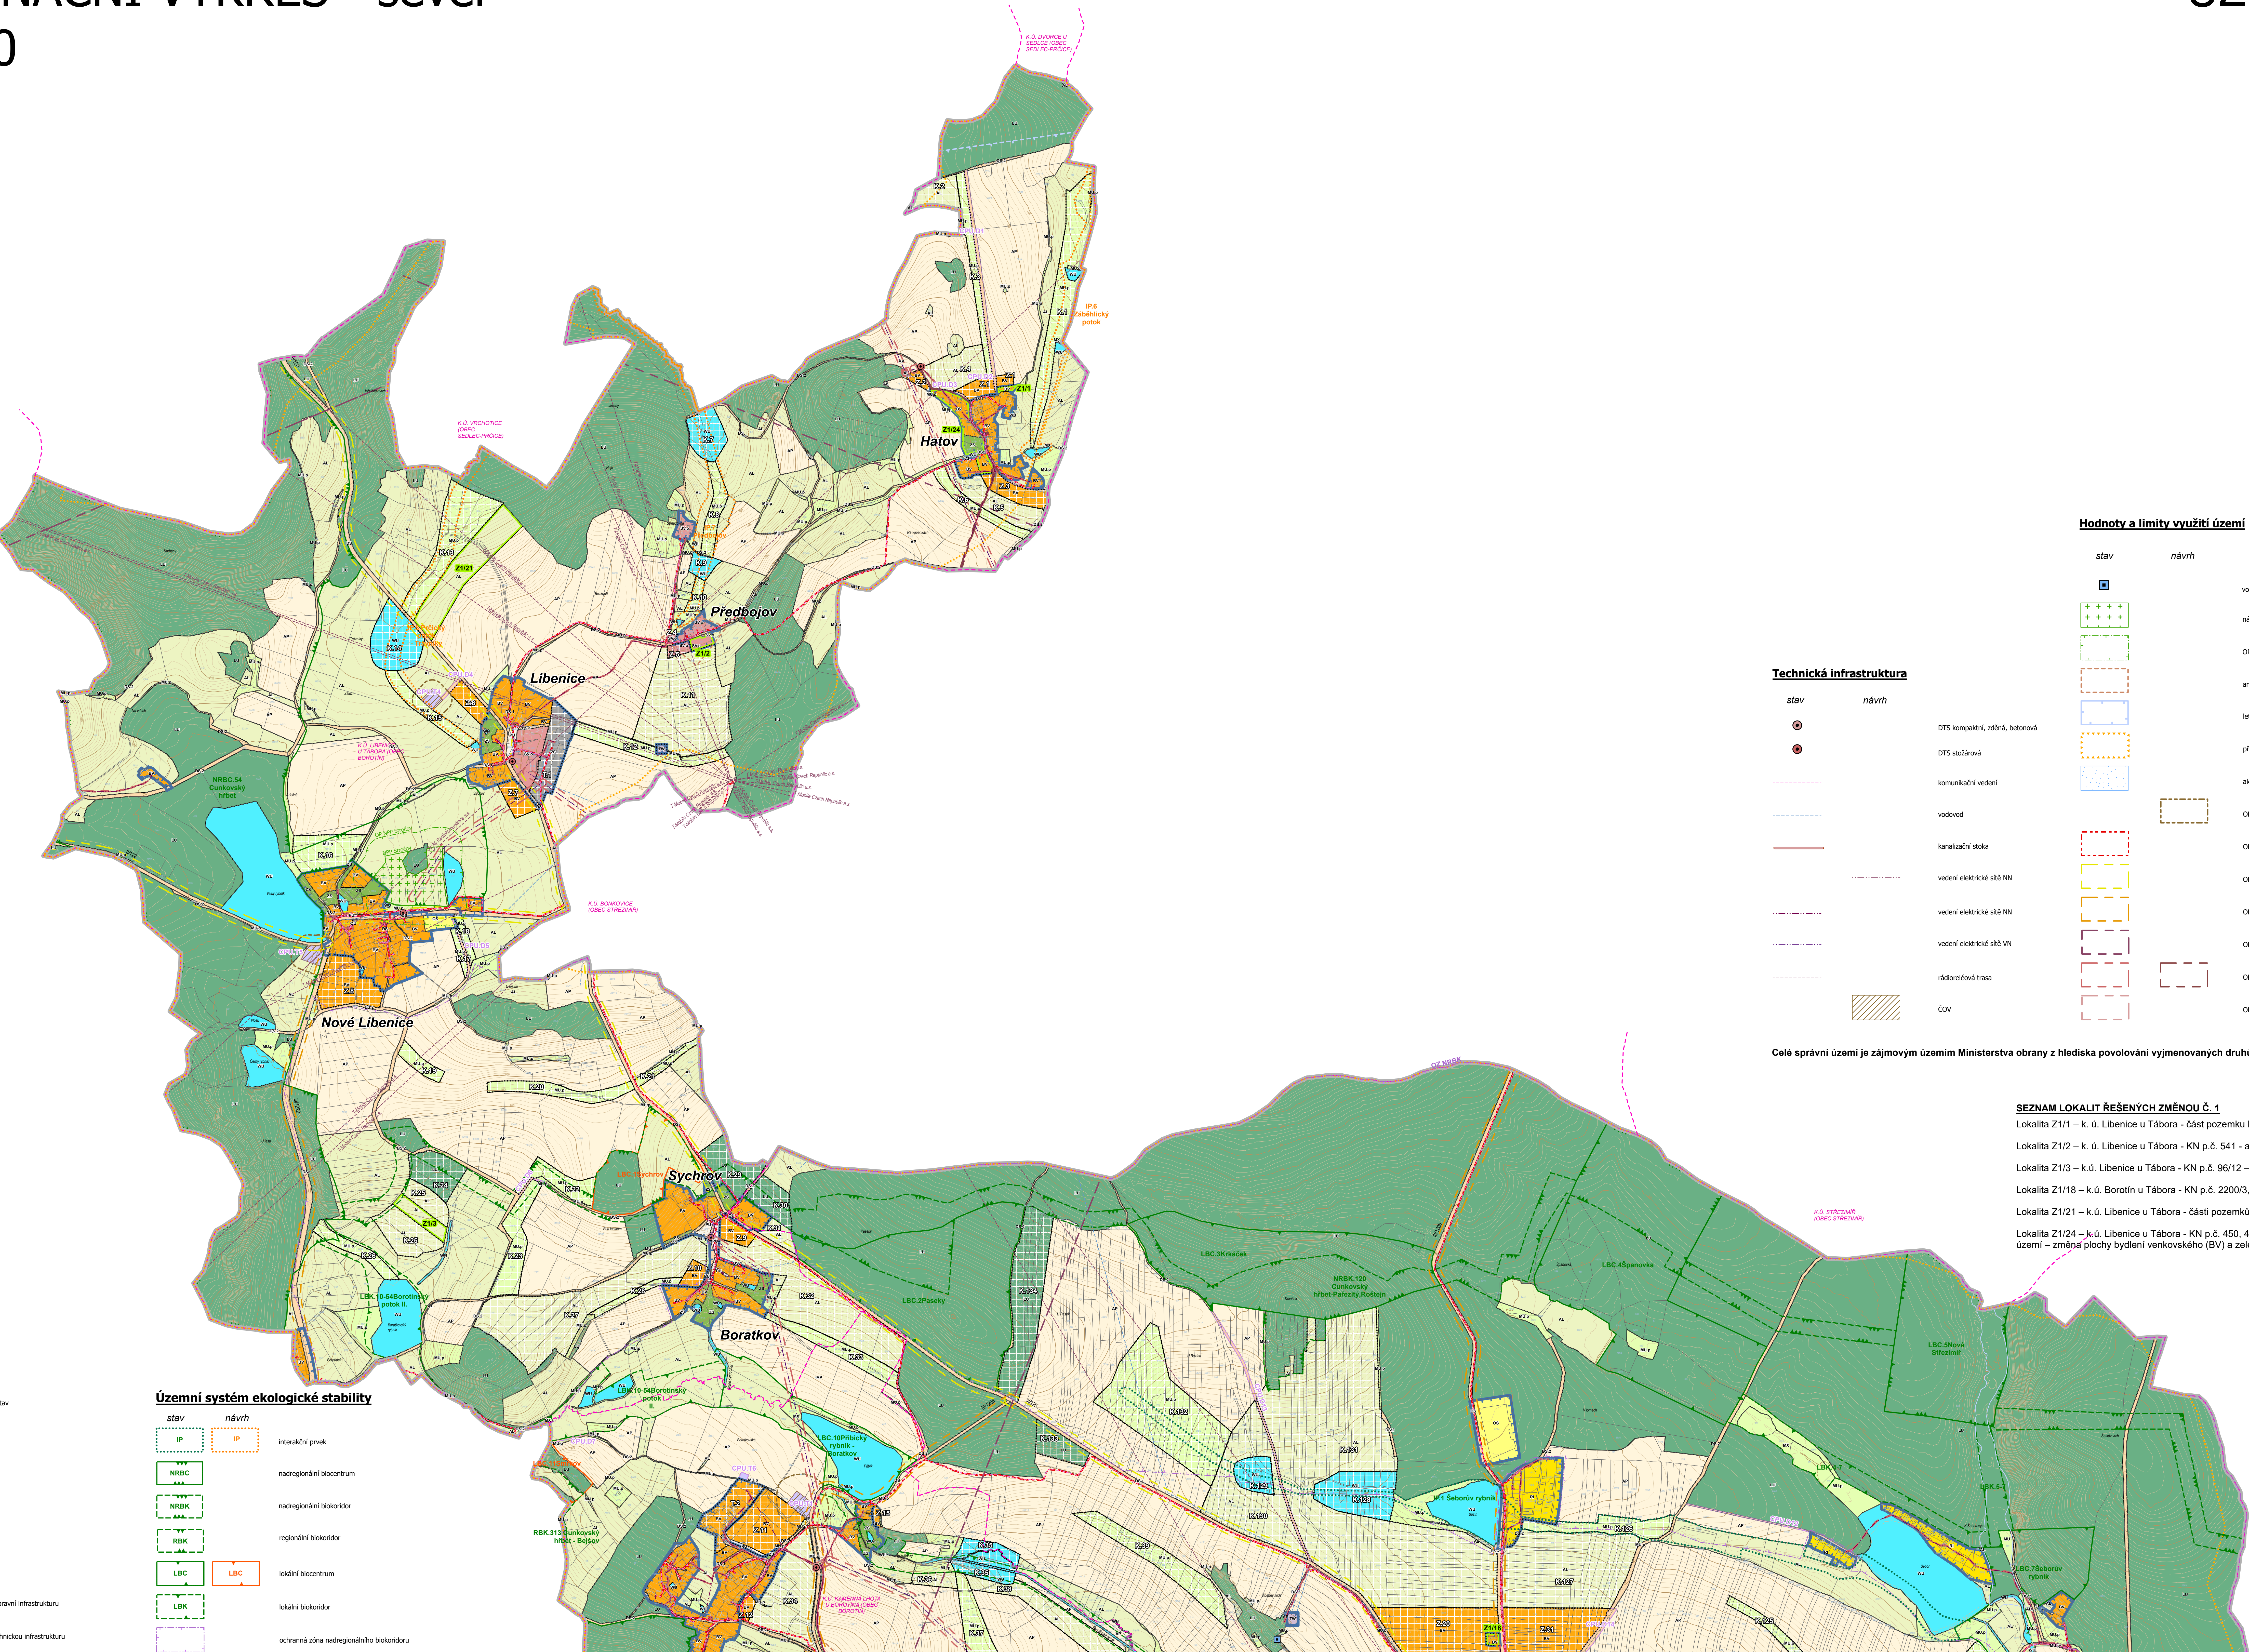

Hodnoty a limity využití území

stav	návrh	
		vodjem
		národní přírodní památka
		OP národní přírodní památky
		archeologické naleziště
		letecký koridor
		přírodní park
		aktivní zóna záplavového území
		OP ČOV
		OP komunikačního vedení
		OP silnice II. třídy
		OP silnice III. třídy
		OP rádiolokální trasy
		OP vedení elektrické sítě
		OP elektrické stanice

Technická infrastruktura

stav	návrh	
		DTS kompaktní, zdiřná, betonová
		DTS stĺžková
		komunikační vedení
		vodovod
		kanalizační stoka
		vedení elektrické sítě NN
		vedení elektrické sítě NN
		vedení elektrické sítě VN
		rádiolokální trasa
		ČOV

Celé správní území je zájmovým územím Ministerstva obrany z hlediska povolování vyjmenovaných druhů staveb.

SEZNAM LOKALIT ŘEŠENÝCH ZMĚNOU Č. 1

- Lokalita Z1/1 – k. ú. Libenice u Tábora - část pozemku KN p.č. 507 - aktualizace zastavěného území – změna plochy bydlení venkovského (BV) z návrhu na stav
Lokalita Z1/2 – k. ú. Libenice u Tábora - KN p.č. 541 - aktualizace zastavěného území – změna plochy smíšeného obytného venkovského (SV) z návrhu na stav
Lokalita Z1/3 – k.ú. Libenice u Tábora - KN p.č. 96/12 – změna plochy zemědělské – trvalé travní porosty (AL) z návrhu na stav
Lokalita Z1/18 – k.ú. Borotín u Tábora - KN p.č. 2200/3, 719, st. 420 - aktualizace zastavěného území – změna plochy bydlení venkovského (BV) z návrhu na stav
Lokalita Z1/21 – k.ú. Libenice u Tábora - částí pozemků 396/29, 396/26, 396/28, 396/27 – změna plochy zemědělské – trvalé travní porosty (AL) z návrhu na stav
Lokalita Z1/24 – k.ú. Libenice u Tábora - KN p.č. 450, 453/1, 455, 453/5, 453/7, 453/8, 453/10, 453/4, 447/1, 524/11, část pozemku 524/8 - aktualizace zastavěného území – změna plochy bydlení venkovského (BV) a zeleně sídelní ostatní (ZS) z návrhu na stav

Legenda

- hranice řešeného území
 hranice katastrálního území

Plochy změn

- lokalita změn návrhových ploch na stav
 zastavěné území
 transformovaná plocha
 zastavitelná plocha
 plocha změny v krajině

Koridory

- koridor plošně vymezený ÚP pro dopravní infrastrukturu
 koridor plošně vymezený ÚP pro technickou infrastrukturu

Územní systém ekologické stability

stav	návrh	
		interakční prvek
		nadregionální biocentrum
		nadregionální biokoridor
		regionální biokoridor
		lokální biocentrum
		lokální biokoridor
		ochranná zóna nadregionálního biokoridoru



O1a

PARÉ	ÚZEMNÍ PLÁN BOROTÍN - ZMĚNA Č.1
KOORDINAČNÍ VÝKRES - sever	
Pořizovatel:	MÚJ Tabor, Odbor rozvoje
Technický orgán:	Zastupitelstvo města Borotín
Zpracovatel:	Relax M.A.A.T., s.r.o., IČ: 071 42 226
Zodpov. projektant:	Ing. arch. Martin Jirovský, Ph.D., MBA, ČKA 03 311
Fáze:	Finální podoba
Datum:	12/2025 Měřítko: 1 : 5 000