


ZÁPLAVOVÁ ÚZEMÍ VLÁSENICKÉHO POTOKA ř.km 0,0 - 12,464

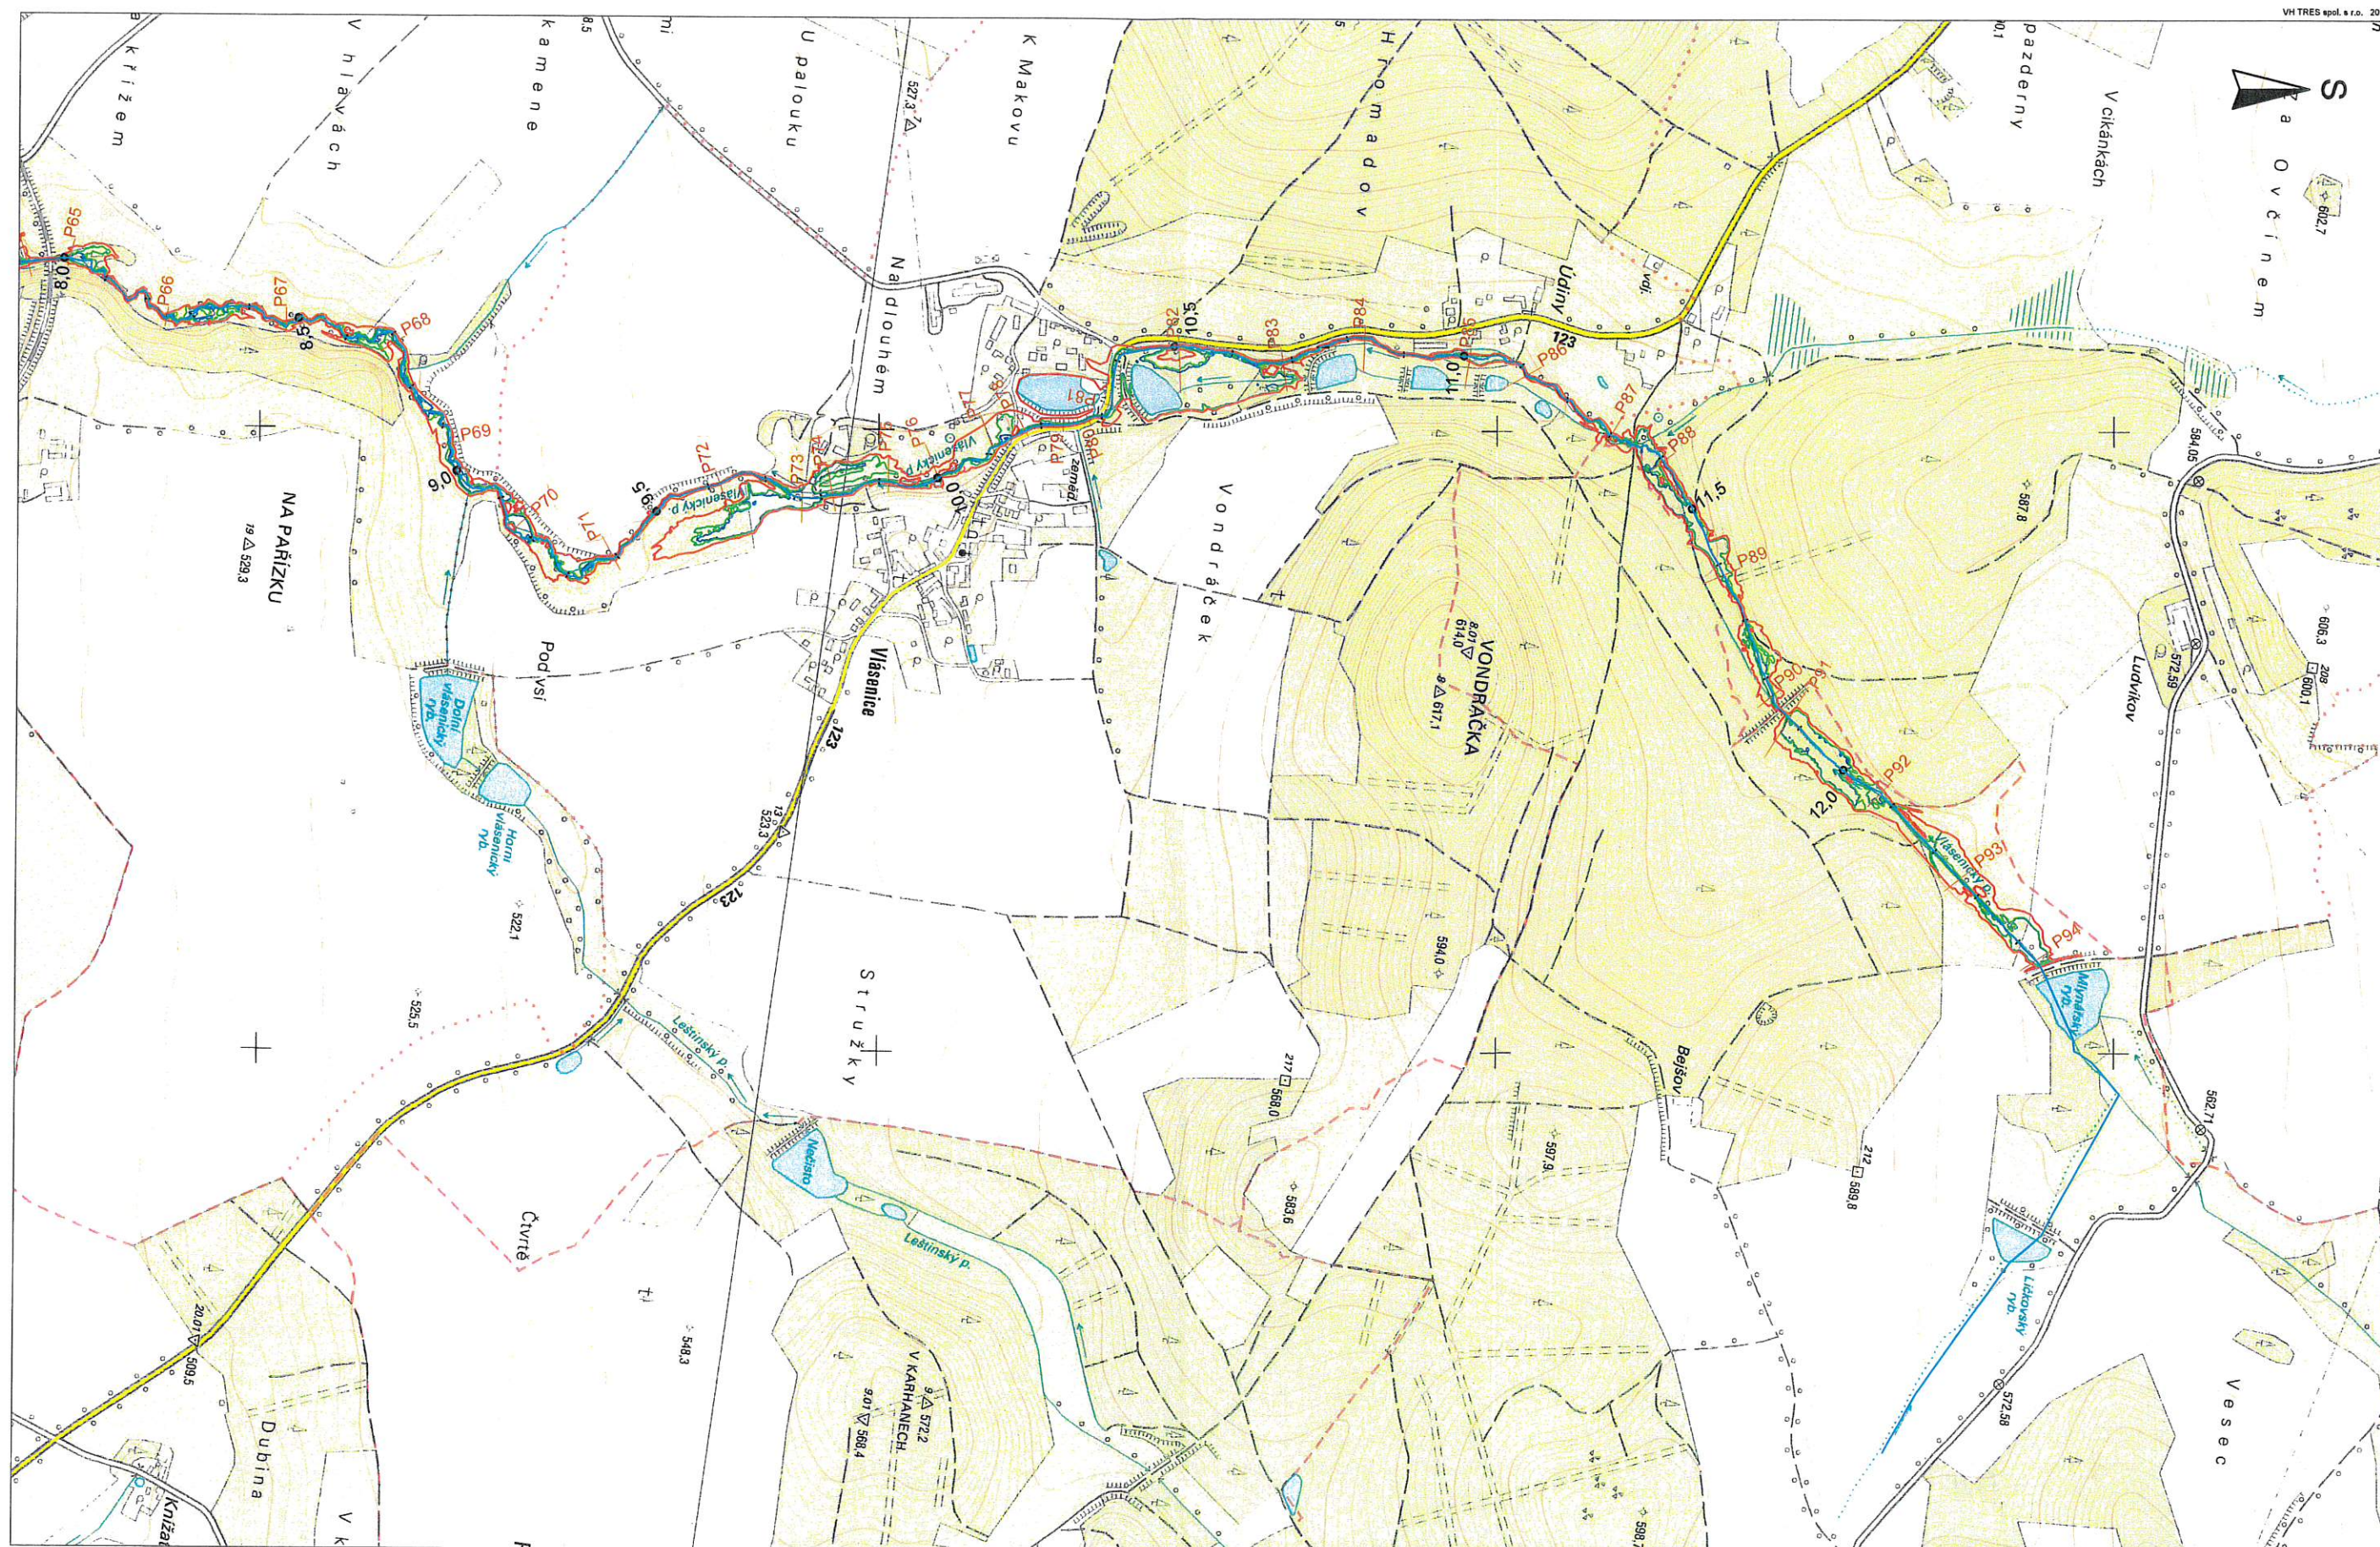

LEGENDA:

Q₁₀₀

Q₂₀

Q₅

PŘÍČNÝ PROFIL


STANIČENÍ TOKU

0,5
(a' 500 m)

-
(a' 100 m)

SITUACE ZÁPLAVY
List 3 ř.km 8,2 - 12,464
1:10 000

ZÁPLAVOVÁ ÚZEMÍ VLÁSENICKÉHO POTOKA ř.km 0,0 - 12,464

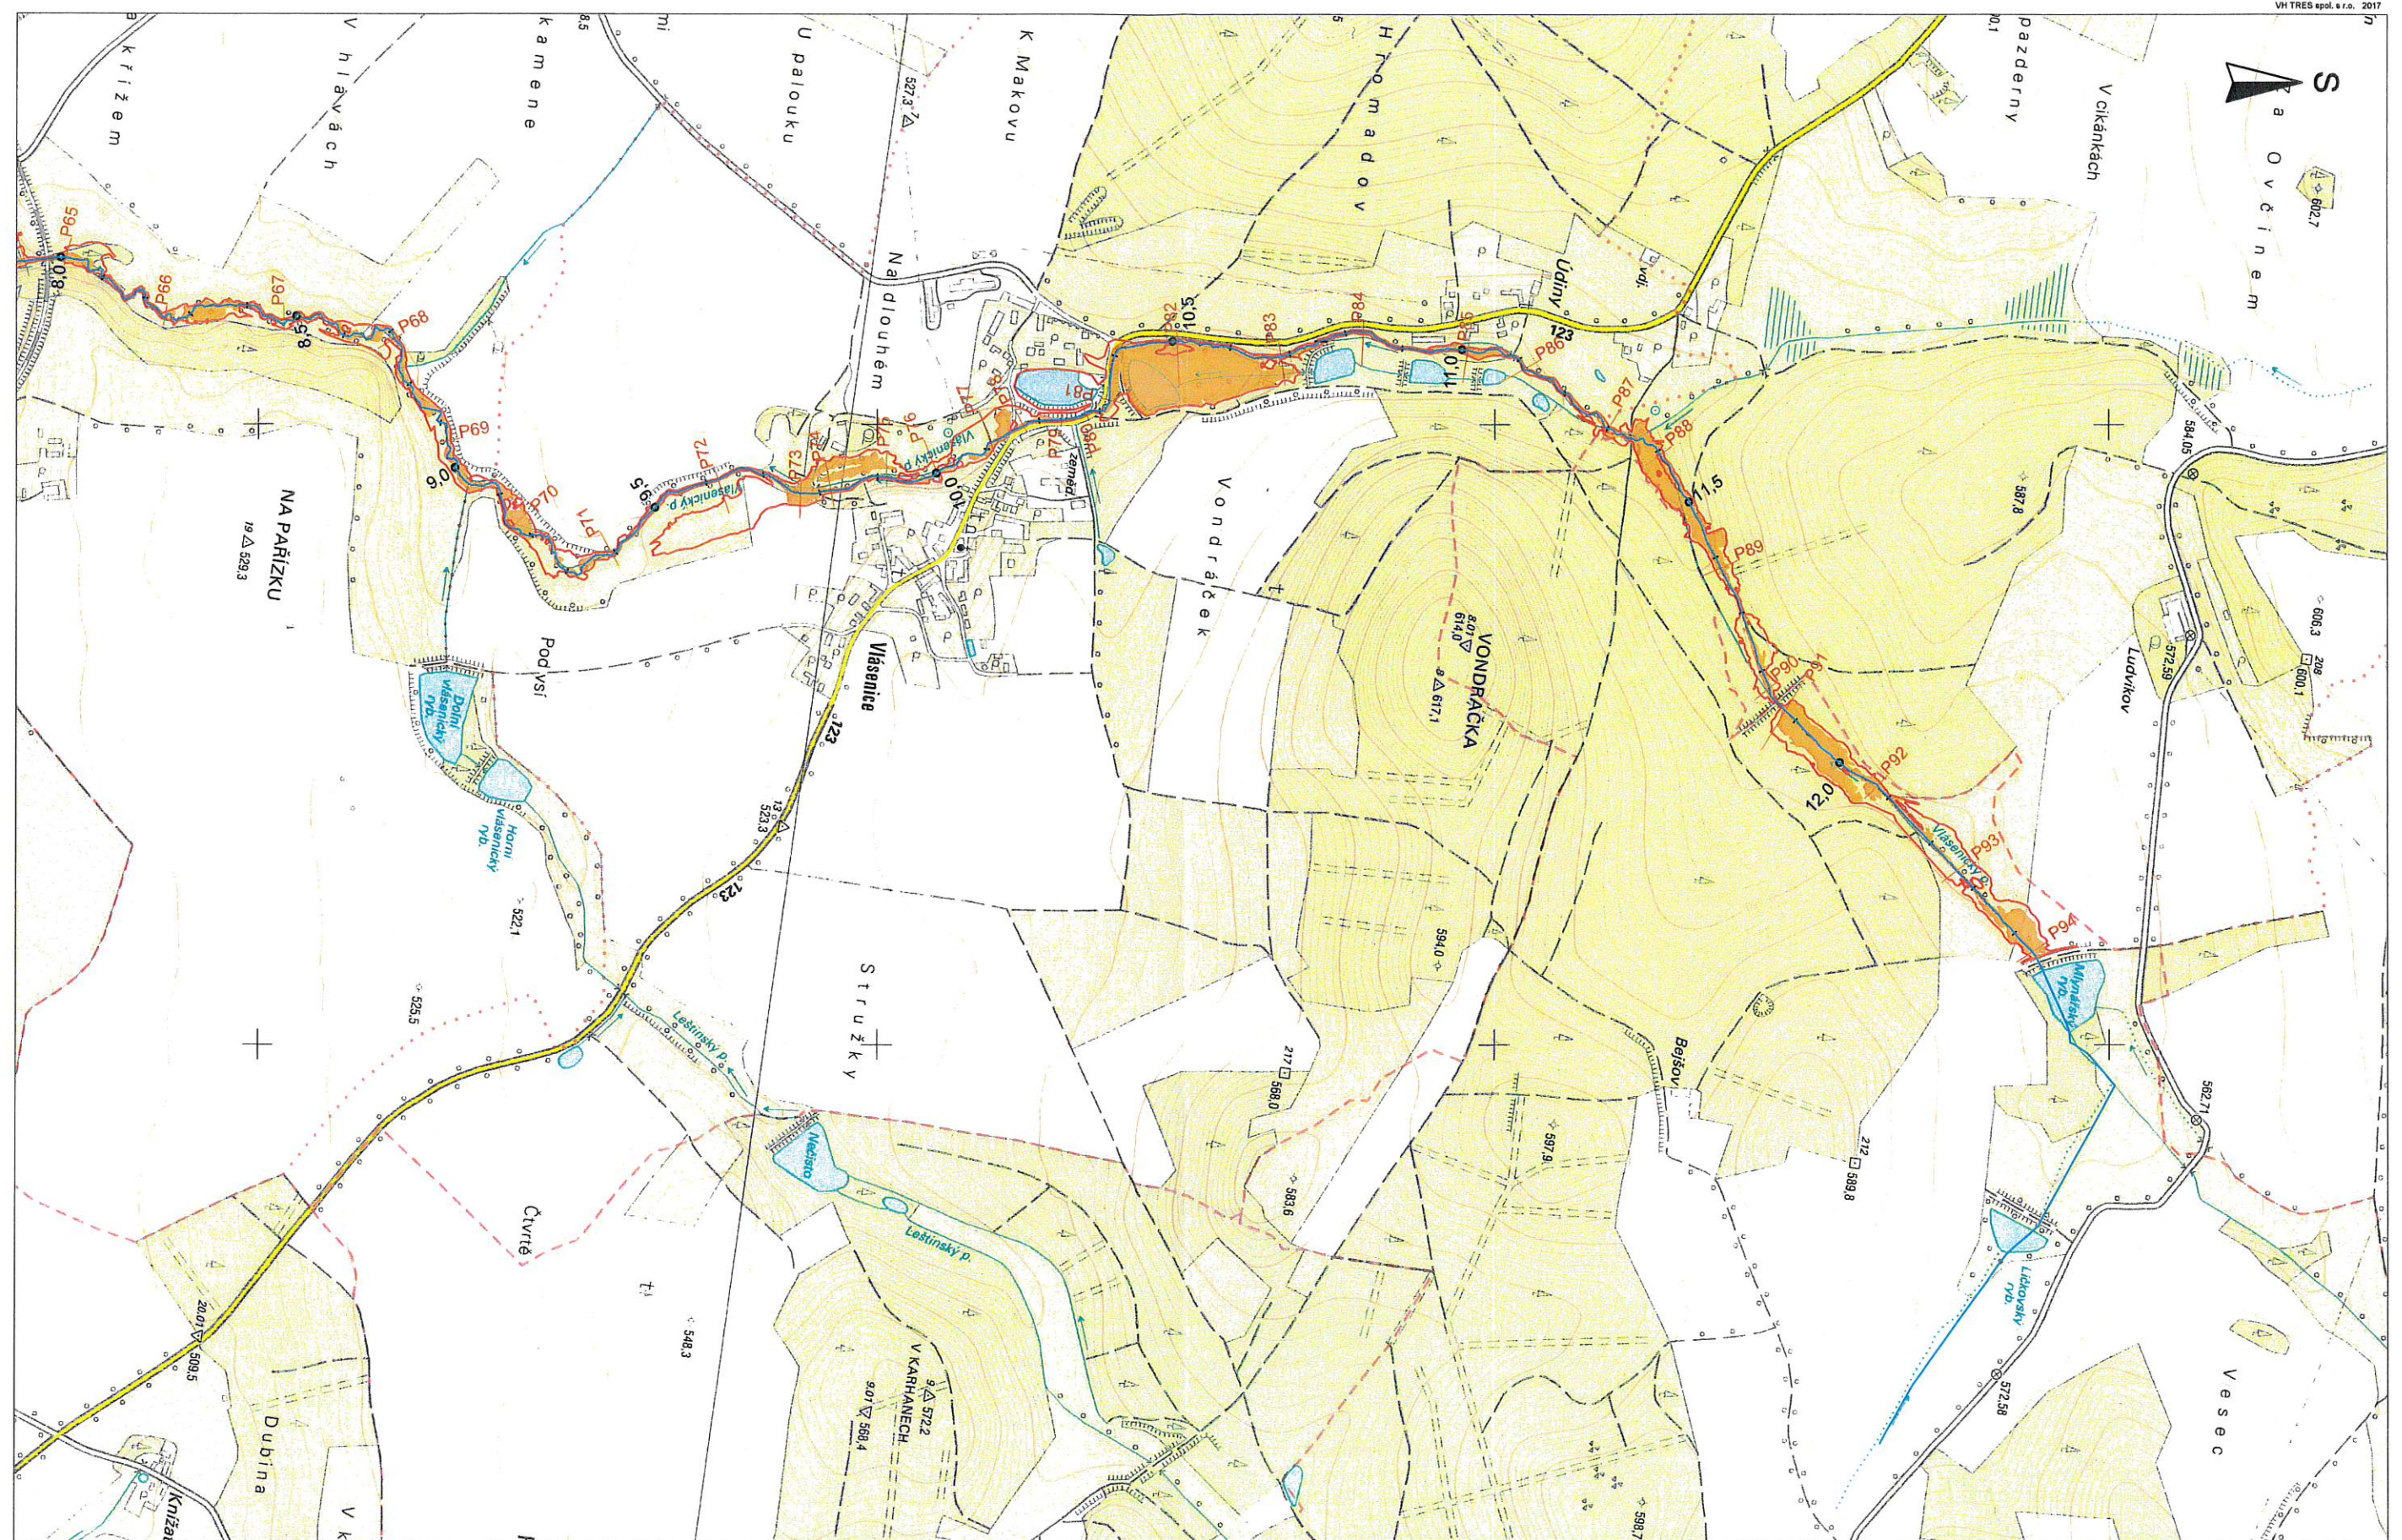

LEGENDA:

Q₁₀₀

AZZÚ

PŘÍČNÝ PROFIL

STANIČENÍ TOKU

0,5
(a' 500 m) (a' 100 m)

AZZÚ
List 3 ř.km 8,2 - 12,464
1:10 000